

RETIRADA DE PORTA SEM REAPROVEITAMENTO E EXECUÇÃO DE NOVA PORTA

REMOÇÃO DAS PEÇAS SANITÁRIAS COM REAPROVEITAMENTO EXECUCAO DE REVESTIMENTO CERÂMICO DA COTA DO PISO AO FORRO INCLUINDO EXECUÇÃO DE FORRO PVC

EXECUÇÃO DE FORRO EM PVC EM TODA A SALA DE AULA

EXECUCAO DE REVESTIMENTO CERÂMICO DA COTA DO PISO AO FORRO INCLUINDO EXECUCAO DE FORRO PVC

SALA DE AULA 36,54 m²

PÁTIO 37,76 m²

DEPÓSITO 4,13 m²

PINTURA DO PISO ATÉ A COTA DE 1,25 M EM TINTA ÓLEO DE 1,25 M AO FORRO SERÁ PINTADO EM TINTA LÁTEX ACRÍLICA

REMOCAO E SUBSTITUIÇÃO COMPLETA DE PIA DA COZINHA.

COZINHA 11,41 m²

EXECUCAO DE REVESTIMENTO CERÂMICO DA COTA DO PISO AO FORRO. INCLUINDO EXECUCAO DE FORRO PVC

CALÇADA SERÁ RECUPERADA NOS LOCAIS DEFEITUOSOS.

PINTURA NA PARTE EXTERNA DA COTA DO PISO ATÉ A ALTURA DE 1,25M EM TINTA ÓLEO POSTERIORMENTE PINTURA DA COTA DE 1,25 A ALTURA FINAL DA PAREDE EM TINTA LÁTEX ACRÍLICA

ESTADO DO MATO GROSSO DO SUL
PREFEITURA MUNICIPAL DE AQUIDAUANA
SECRETARIA MUNICIPAL DE PLANEJAMENTO
HABITAÇÃO E URBANISMO



1

PLANTA DE DETALHAMENTO DE EXECUCAO DE SERVICOS
ESCALA 1 : 50

TÍTULO: REFORMA DA ESCOLA NÚCLEO ESCOLAR PAULINO MORAIS FONSECA

ATIV / USO: ESTABELECIMENTO DE ENSINO ESCOLAR

LOCAL: ALDEIA MORRINHO - AQUIDAUANA - MATO GROSSO DO SUL

AUTOR DO PROJETO: ROBERTO CARLOS DOS SANTOS MORAIS


ESCALA INDICADA

DATA: 15/02/2019


RESP. TÉCN.:

CARLOS ALBERTO MARTINS DIAS
ENGENHEIRO CIVIL
CREA: 5069783698 - SP
VISTO: 31139- MS


PREF. MUN. AQUIDAUANA
CNPJ: 03.452.299/0001-03

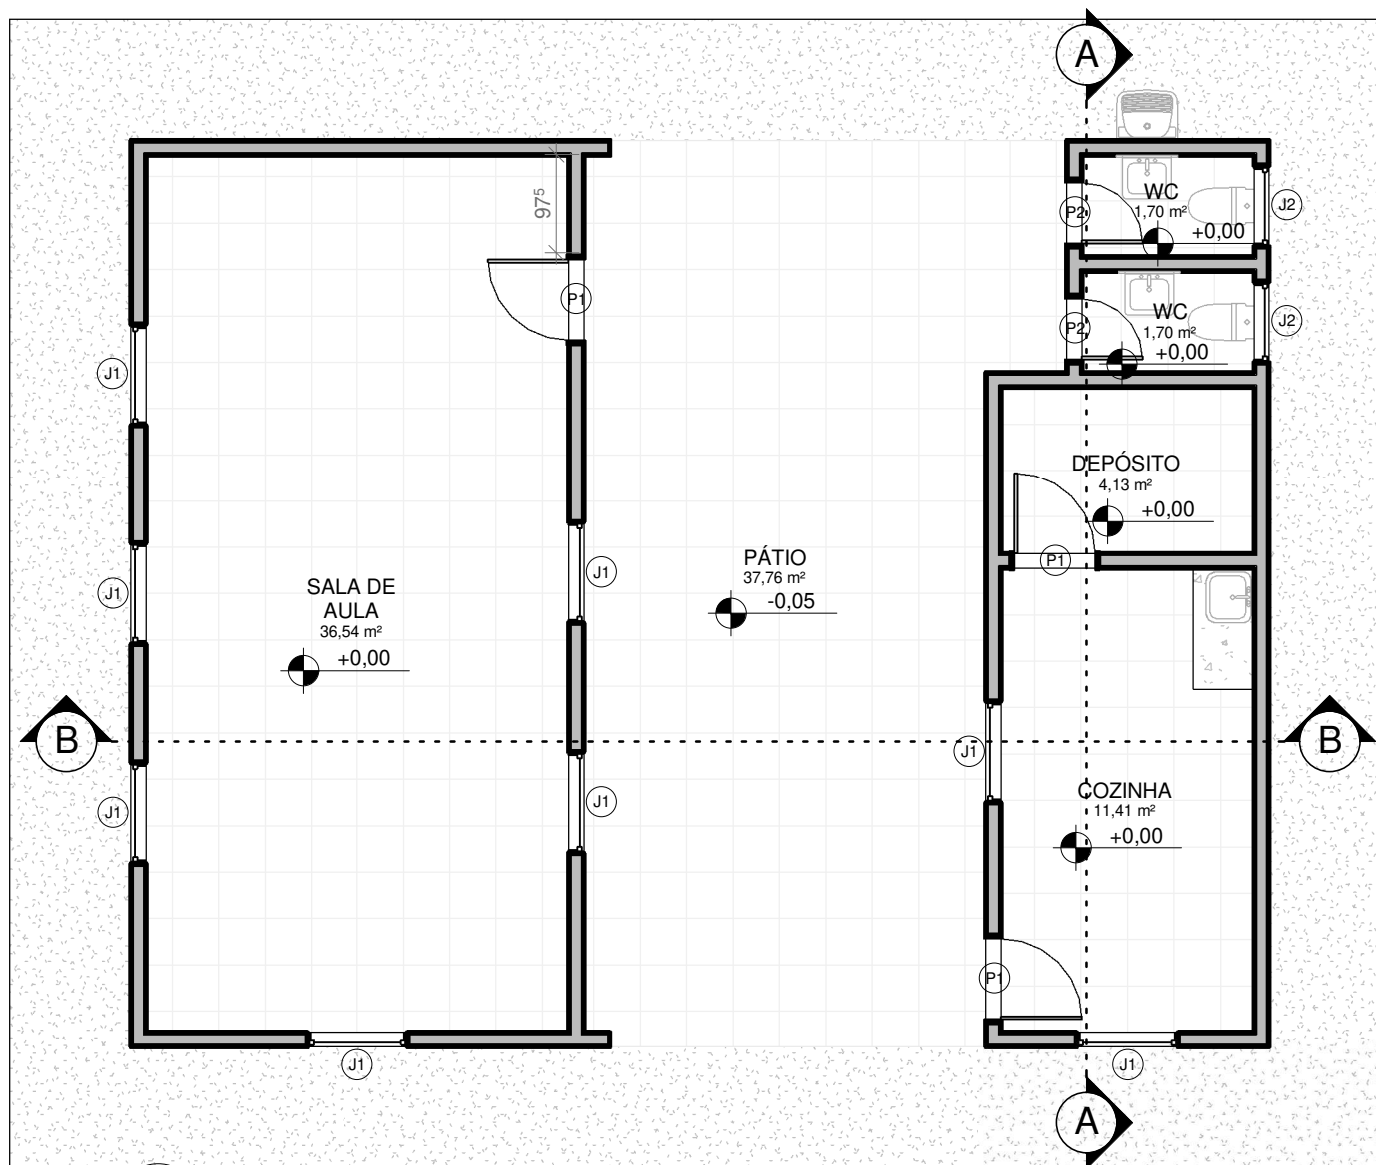

1 PLANTA BAIXA
ESCALA 1:75

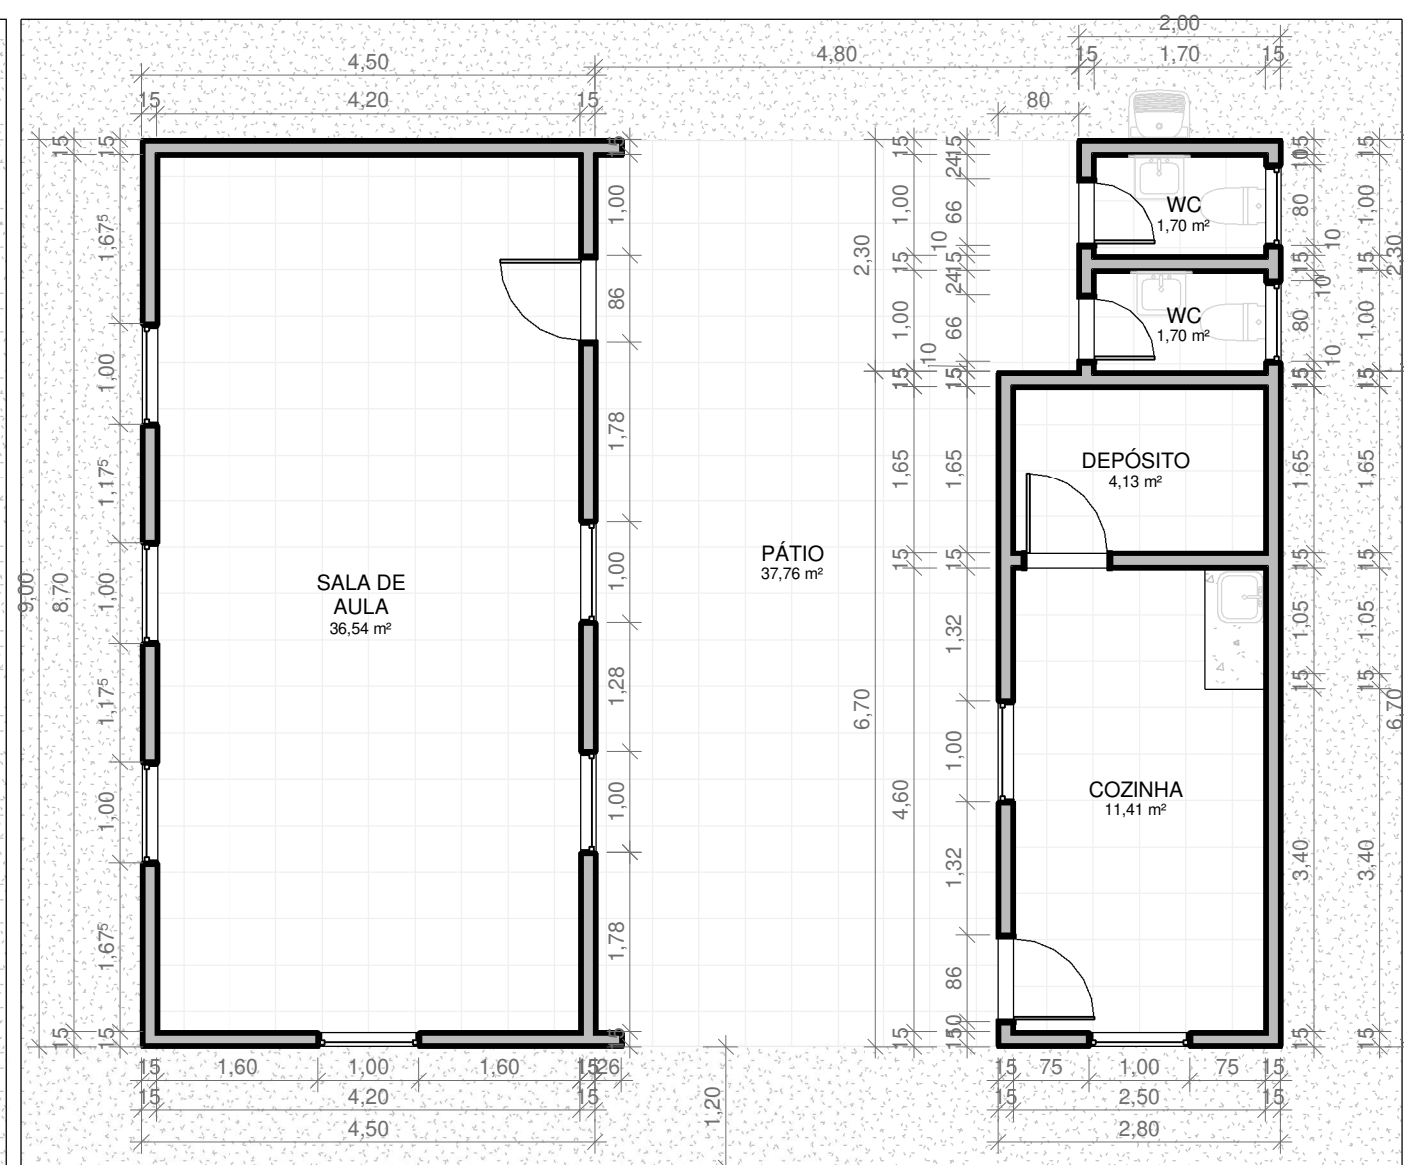

3 PLANTA DE COTAS
ESCALA 1:75

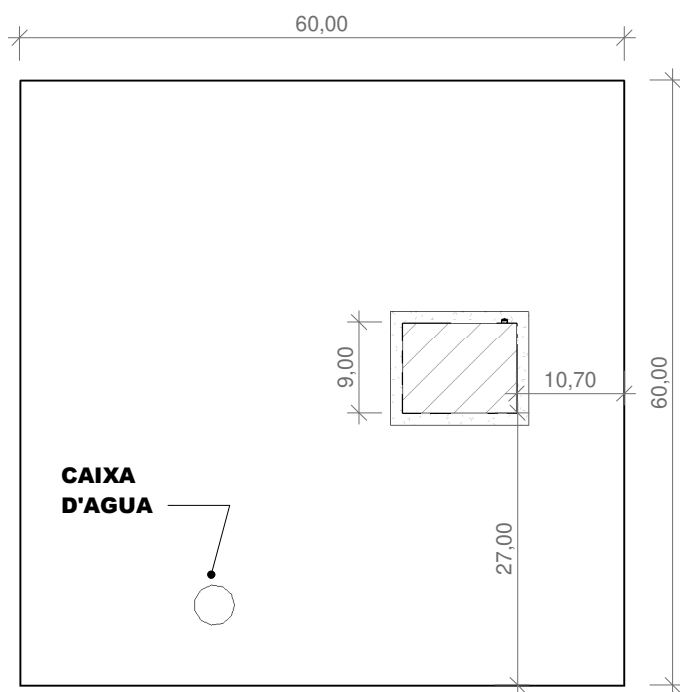

2 PLANTA DE SITUAÇÃO
ESCALA 1:750

TABELA DE JANELAS				
CÓD	QT	COMP.	ALT.	PEITORIL
J1	8	1,000	1,160	1,100
J2	2	0,800	0,600	1,430

TABELA DE PORTAS			
CÓD	QT	COMP.	ALTURA
P1	3	0,800	2,100
P2	2	0,600	2,100

LEGENDA	
	NÚCLEO ESCOLAR PAULINO MORAIS FONSECA



ESTADO DO MATO GROSSO DO SUL
PREFEITURA MUNICIPAL DE AQUIDAUANA
SECRETARIA MUNICIPAL DE PLANEJAMENTO
HABITAÇÃO E URBANISMO

TÍTULO: REFORMA DA ESCOLA NÚCLEO ESCOLAR PAULINO MORAIS FONSECA

ATIV / USO: ESTABELECIMENTO DE ENSINO ESCOLAR

LOCAL: ALDEIA MORRINHO - AQUIDAUANA - MATO GROSSO DO SUL

AUTOR DO PROJETO: ROBERTO CARLOS DOS SANTOS MORAIS



ESCALA INDICADA

DATA: 15/01/2019


RESP. TÊC.:

CARLOS ALBERTO MARTINS DIAS
ENGENHEIRO CIVIL
CREA: 5069783698 - SP
VISTO: 31139- MS

PREF. MUN. AQUIDAUANA
CNPJ: 03.452.299/0001-03

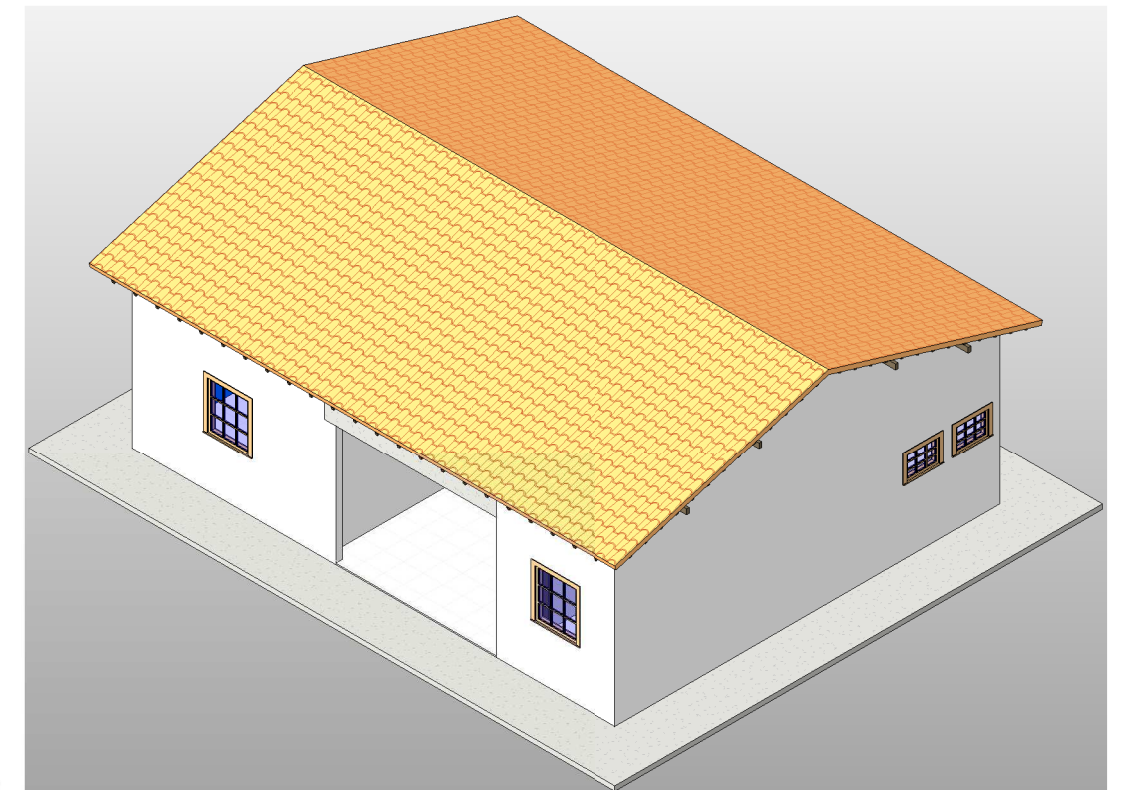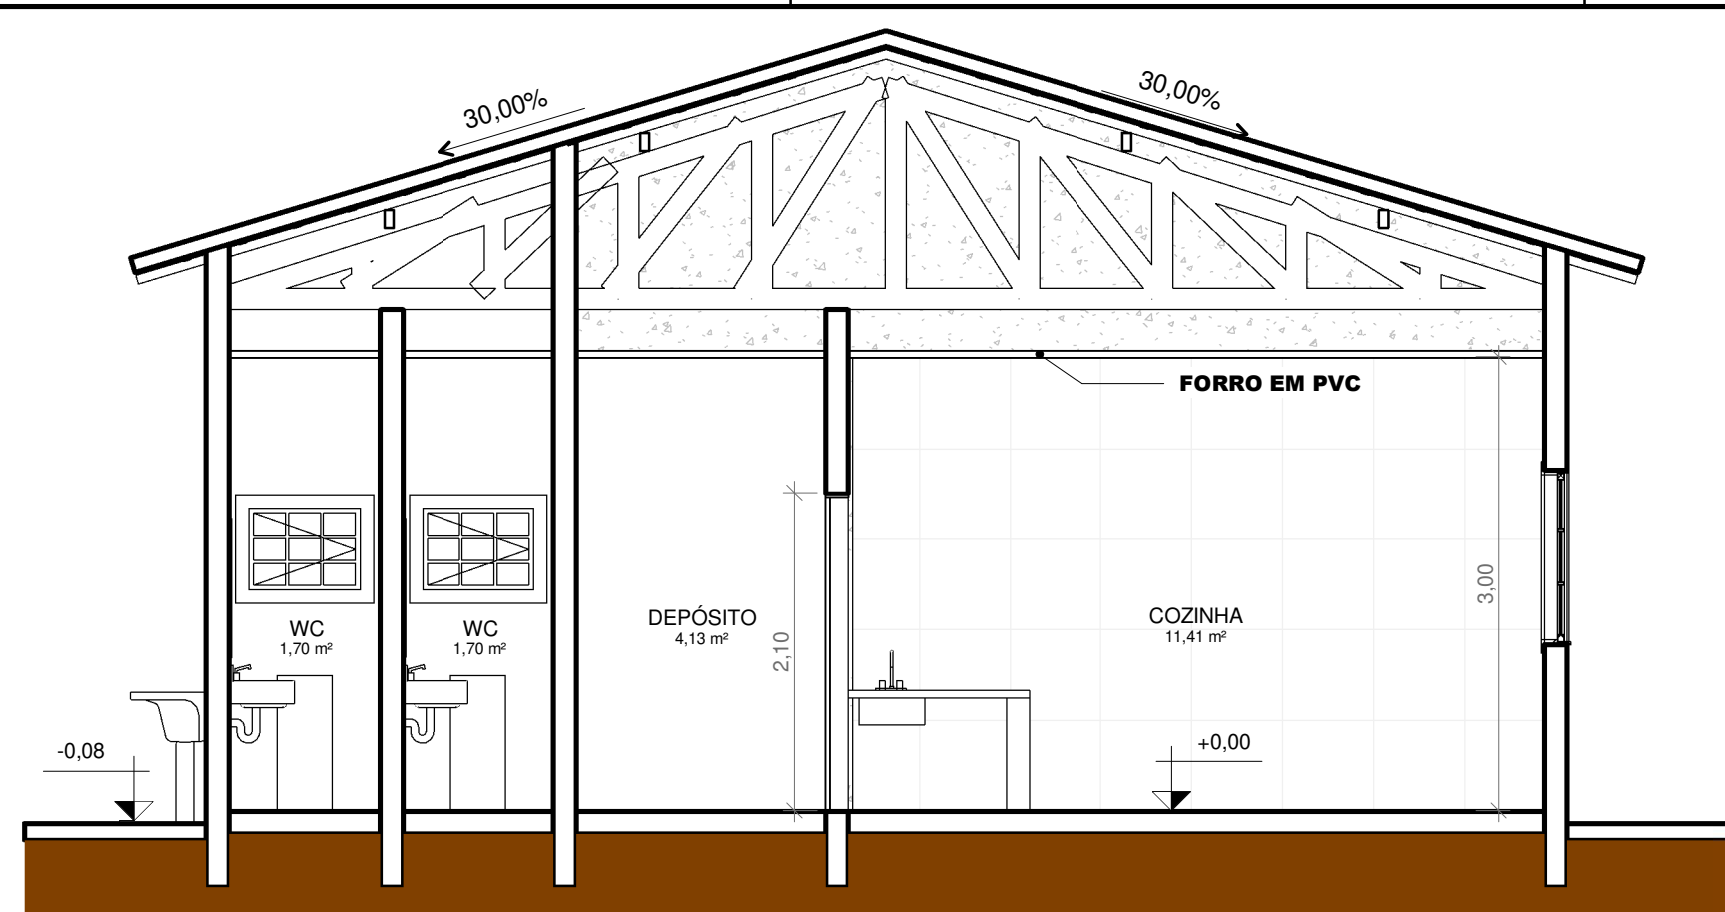

1 CORTE A
ESCALA 1 : 50

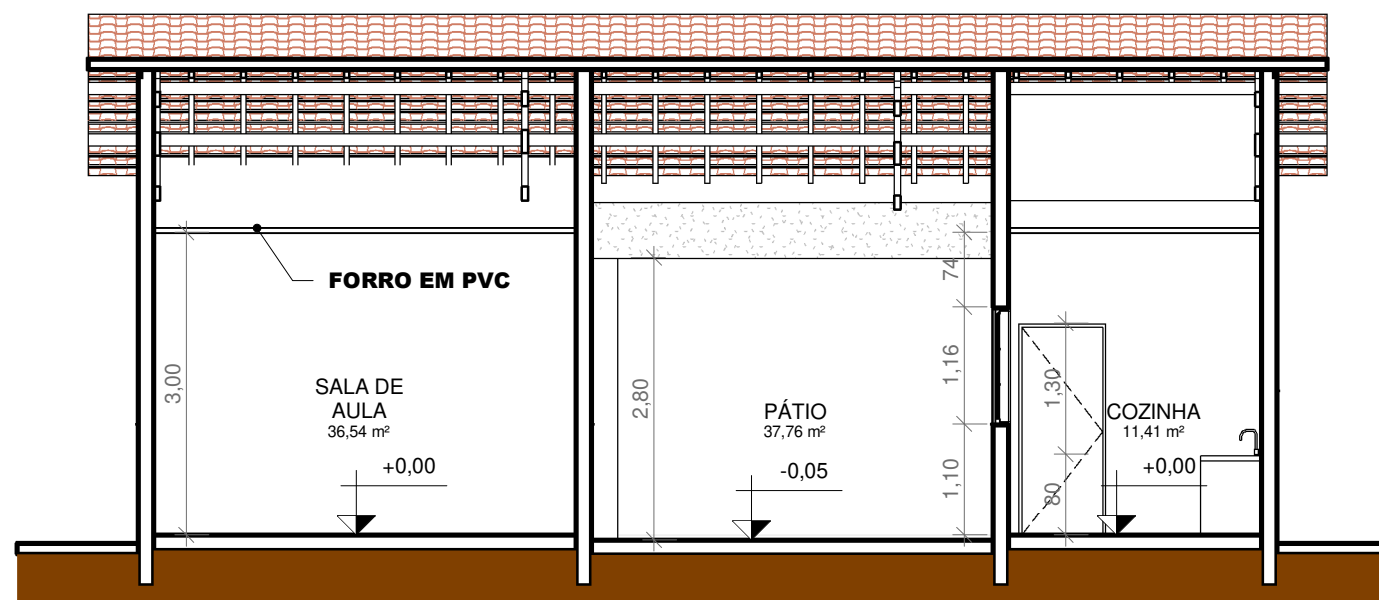

2 CORTE B
ESCALA 1 : 75



ESTDO DO MATO GROSSO DO SUL
PREFEITURA MUNICIPAL DE AQUIDAUANA
SECRETARIA MUNICIPAL DE PLANEJAMENTO
HABITAÇÃO E URBANISMO

TÍTULO: REFORMA DA ESCOLA NÚCLEO ESCOLAR PAULINO MORAIS FONSECA

ATIV / USO: ESTABELECIMENTO DE ENSINO ESCOLAR

LOCAL: ALDEIA MORRINHO - AQUIDAUANA - MATO GROSSO DO SUL

AUTOR DO PROJETO: ROBERTO CARLOS DOS SANTOS MORAIS

ESCALA INDICADA

DATA: 15/01/2019

RESP. TÉC.:

CARLOS ALBERTO MARTINS DIAS
ENGENHEIRO CIVIL
CREA: 5069783698 - SP
VISTO: 31139- MS

PREF. MUN. AQUIDAUANA
CNPJ: 03.452.299/0001-03