




VISTA SUPERIOR DA BOCA DE LOBO SIMPLES

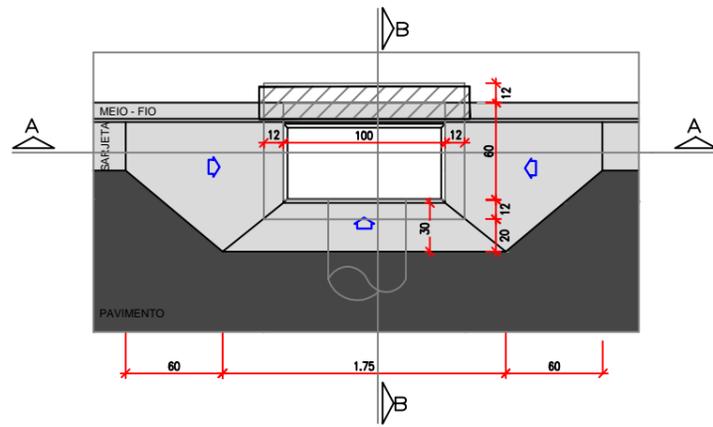


CORTE AA

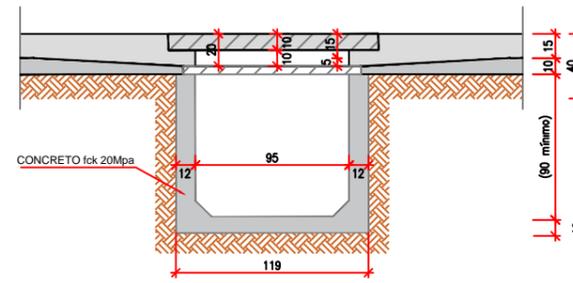


CORTE BB

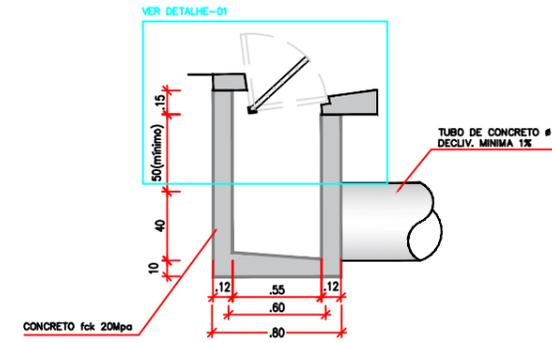


CORTE CC

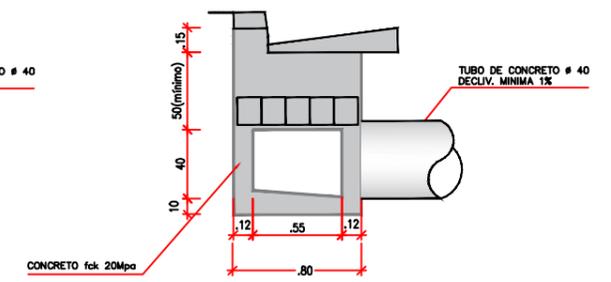


VISTA SUPERIOR DA BOCA DE LOBO DUPLA

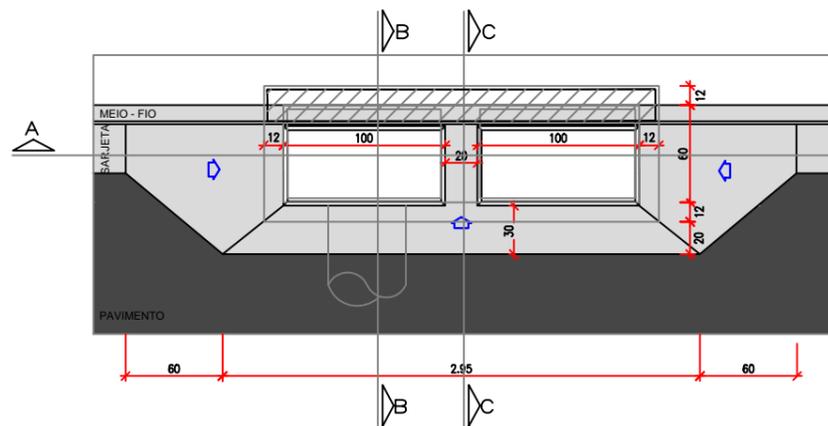


CORTE AA

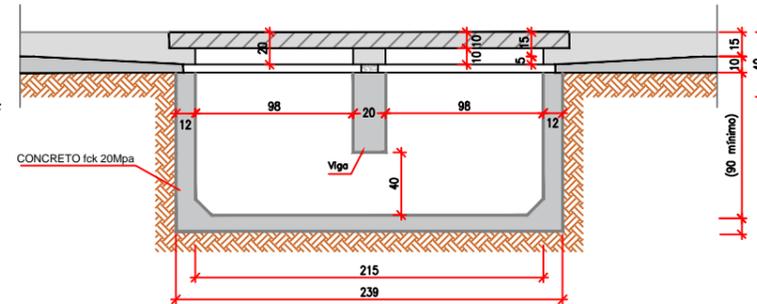

DETALHAMENTO DA VIGA

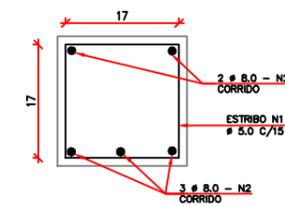

DETALHE - 01

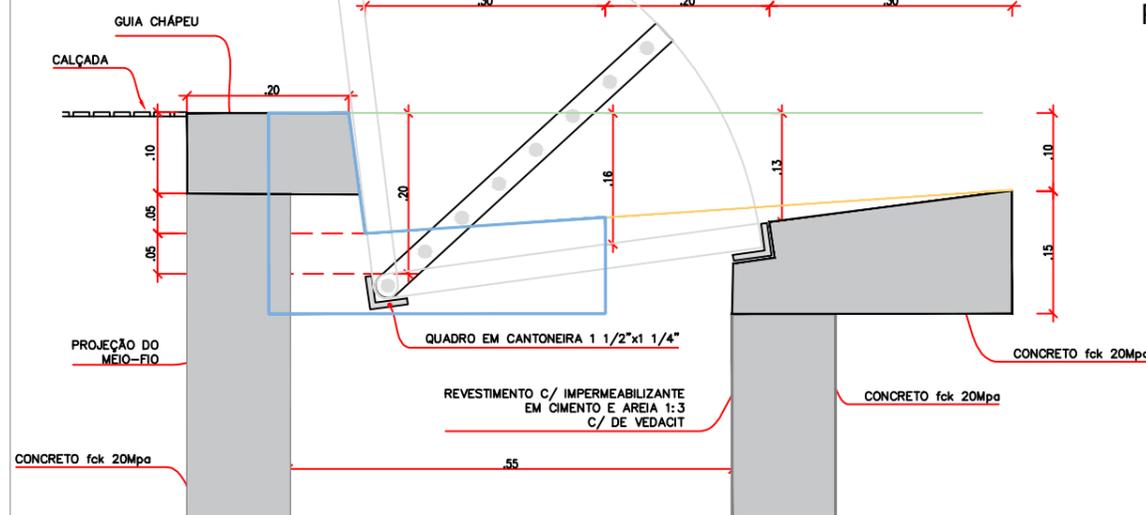

PLANTA BAIXA - BOCA DE LOBO SIMPLES E DUPLA


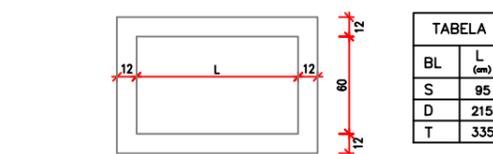


TABELA	
BL	L (m)
S	95
D	215
T	335

DETALHE DO QUADRO E GRELHA

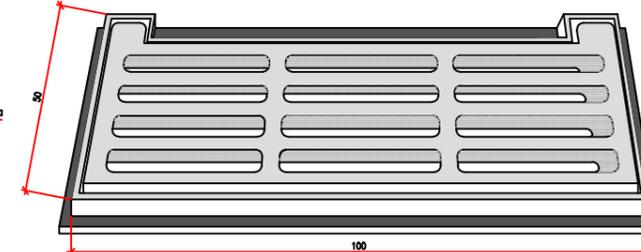

**PREFEITURA MUNICIPAL DE AQUIDAUANA
ESTADO DO MATO GROSSO DO SUL**

Assunto:
PRANCHA DE DETALHAMENTO DAS BOCAS DE LOBO DA OBRA

Projeto:
DRENAGEM DE ÁGUAS PLUVIAIS DA RUA PROJETADA 01

Local:
RUA PROJETADA 01 - BAIRRO CIDADE NOVA - AQUIDAUANA/MS

Resp. Técnico:
Carlos Alberto Martins Dias
Engenheiro Civil - Crea: 5069783698-D/SP
Visto: 31139/MS

Proprietário:
Prefeitura Mun. de Aquidauana
Cnpj: 03.452.299/0001-03

Data:
15/03/2018
Escala:
1/1750
Folha:
04/05