



PROJETO DE INSTALAÇÃO ELÉTRICA - AVENIDA VICE PREFEITO TIMÓTEO PROENÇA

ESCALA: 1/2500

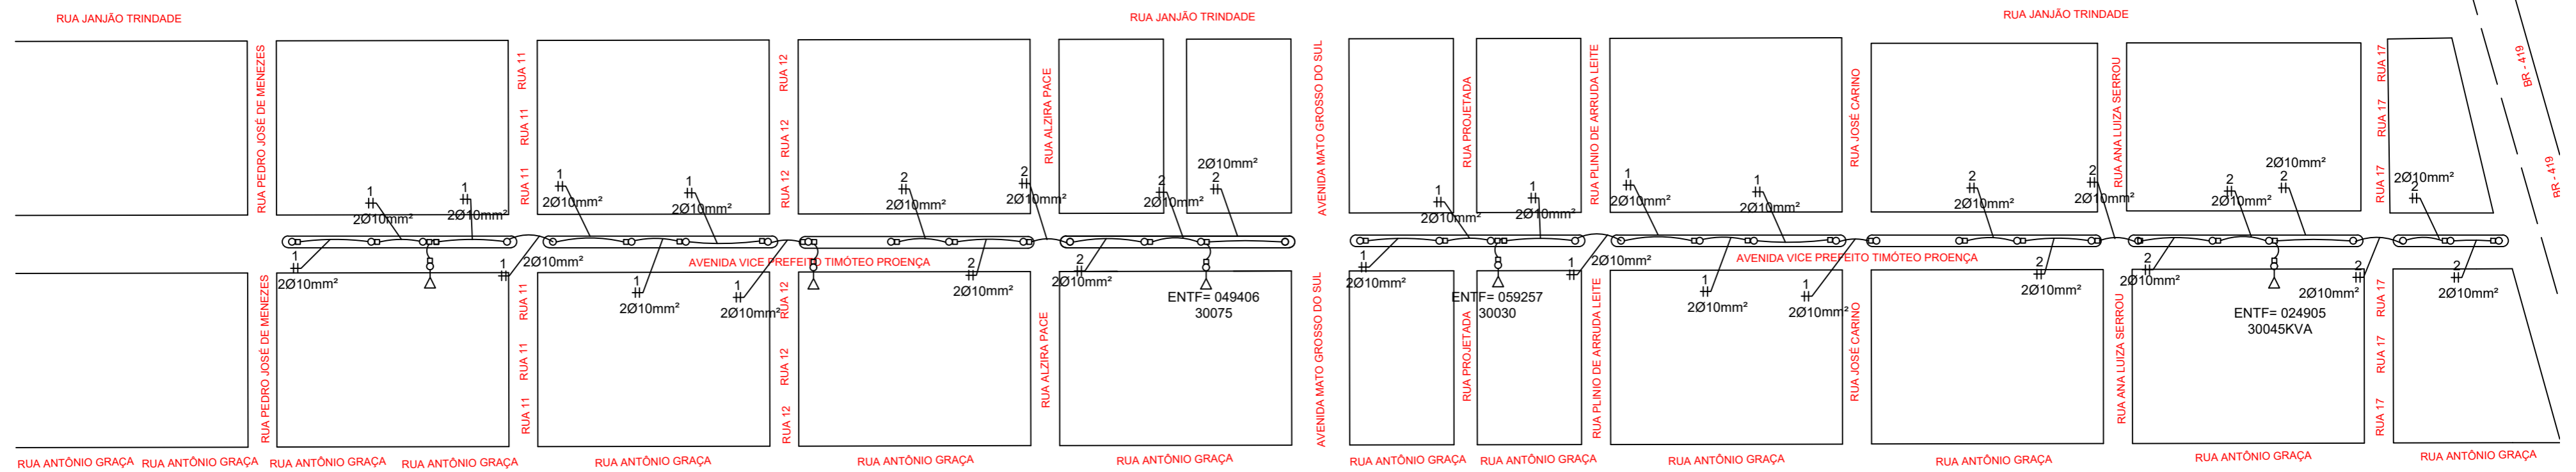

PROJETO DE INSTALAÇÃO ELÉTRICA - AVENIDA MATO GROSSO DO SUL

ESCALA: 1/2500

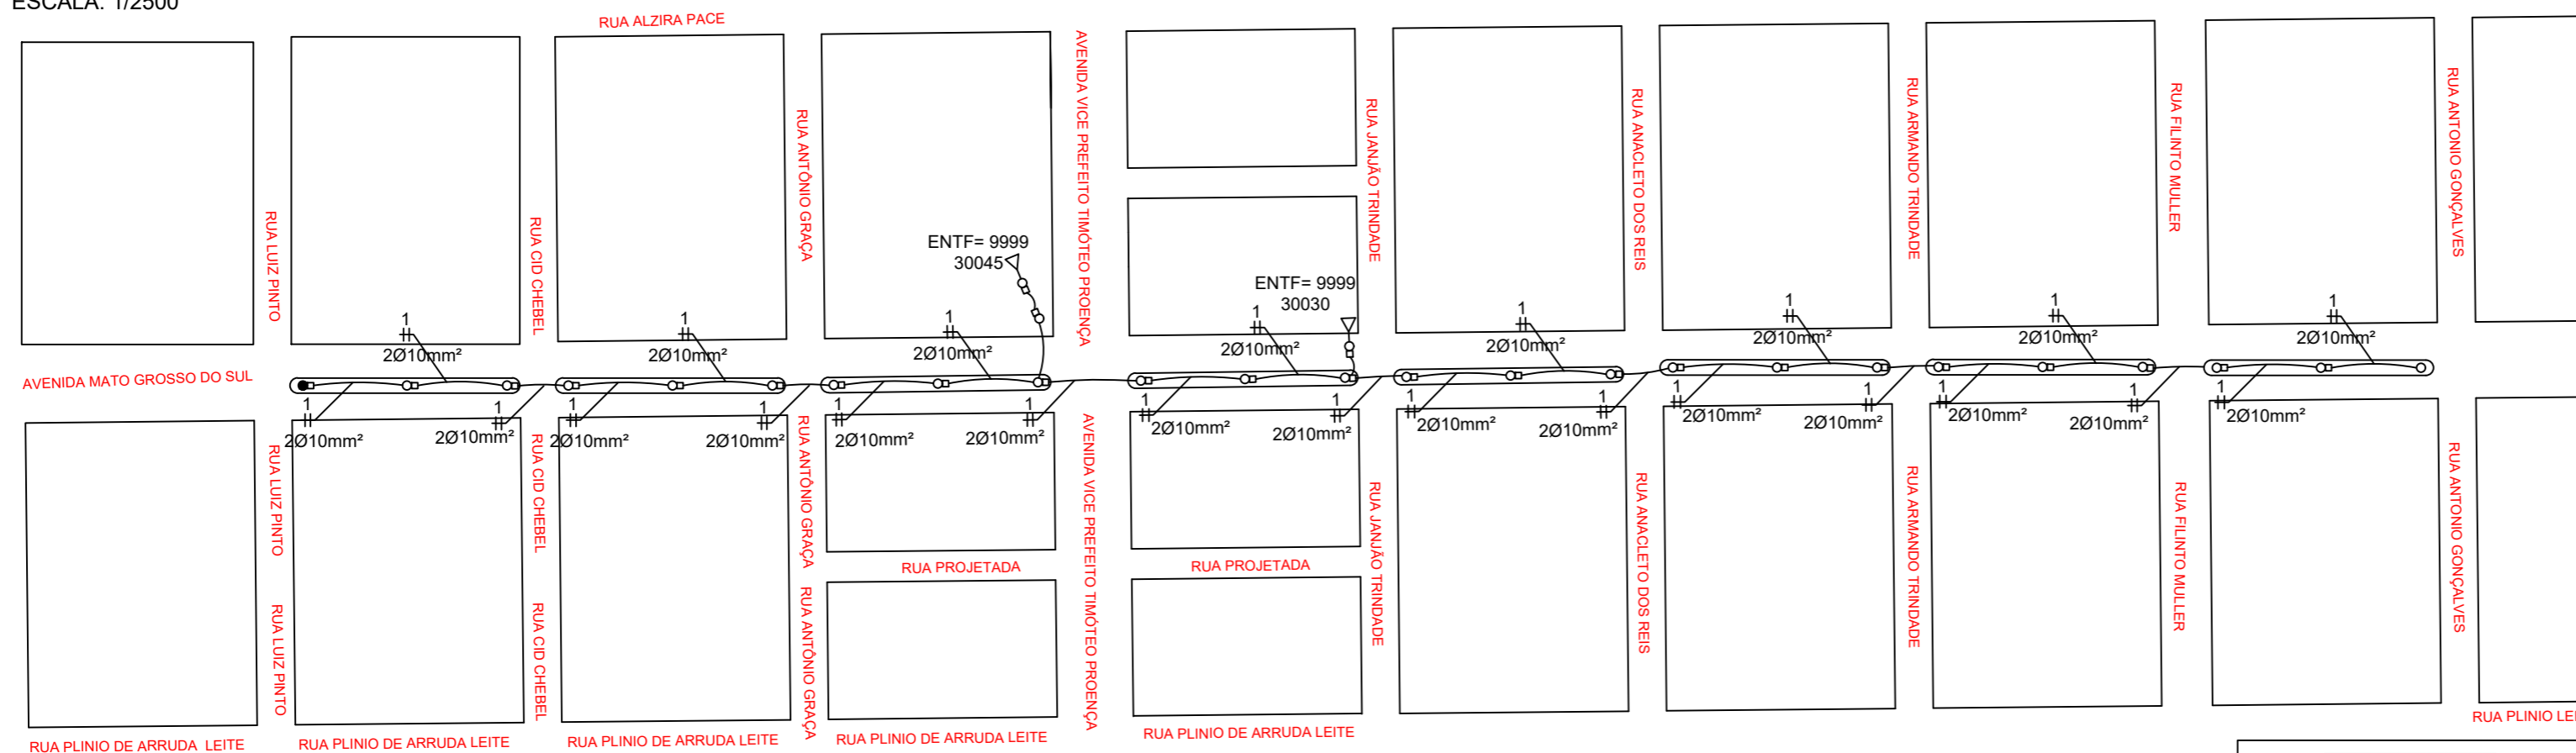

ESTADO DO MATO GROSSO DO SUL
PREFEITURA MUNICIPAL DE AQUIDAUANA
SECRETARIA MUNICIPAL DE PLANEJAMENTO
HABITAÇÃO E URBANISMO

TÍTULO : PROJETO DE INSTALAÇÃO ELÉTRICA PARA ILUMINAÇÃO PÚBLICA	
ENDEREÇO : AVENIDA VICE PREFEITO TIMÓTEO PROENÇA E AVENIDA MATO GROSSO DO SUL	
ATIV / USO : ILUMINAÇÃO PÚBLICA	DATA : 04/2020
ESCALA : INDICADA	DESENHADO POR: CAMILA RIBEIRO SILVA
RESP. TÉCN.:	PROPRIETÁRIO:
DILSON SEVERINO DA SILVA TÉCNICO EM ELETROTÉCNICA CRT-MS: 1300975644	PREFEITURA MUNICIPAL DE AQUIDAUANA CNPJ: 03.452.299/001-03