
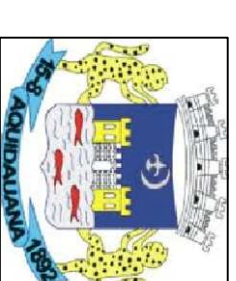
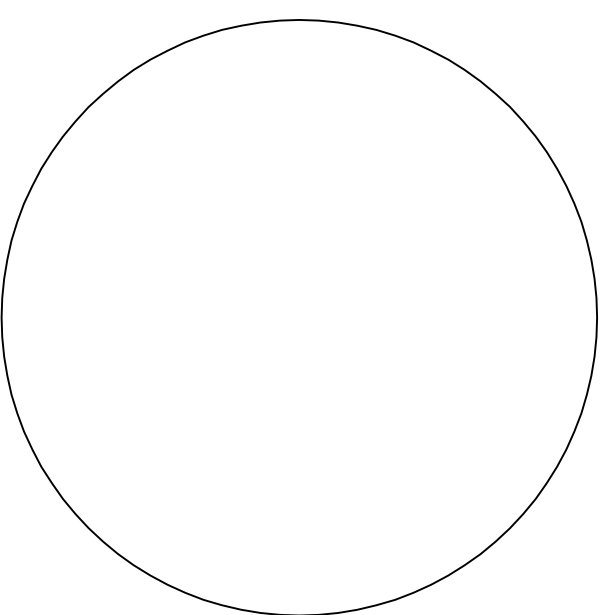


ENTF-036682
00345KVA

RUA GIOVANNI TOSCANO DE BRITO GOMES

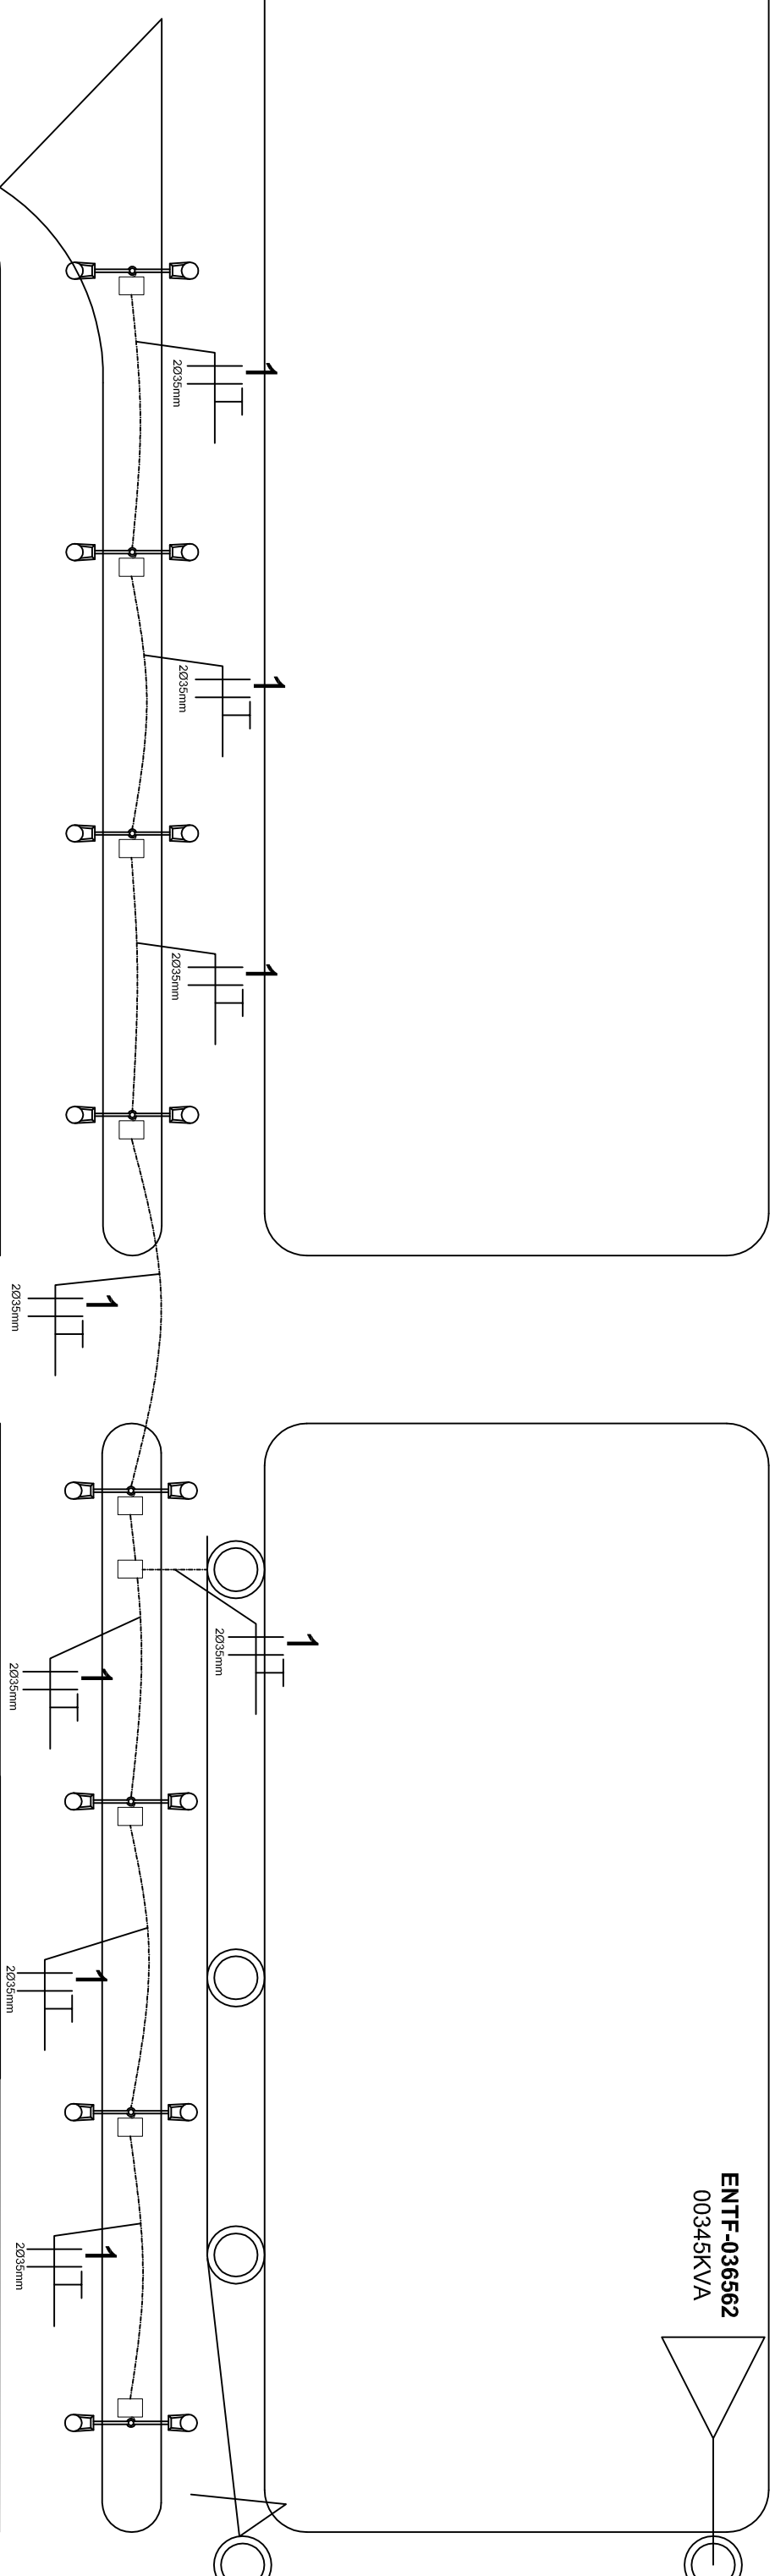

ESTADO DO MATO GROSSO DO SUL
PREFEITURA MUNICIPAL DE AÇU
SECRETARIA MUNICIPAL DE PLANEJAMENTO,
HABITAÇÃO E URBANISMO

TÍTULO: **ILUMINAÇÃO PÚBLICA**

ATIV./USO: **ILUMINAÇÃO E ORNAMENTAÇÃO**

LOCAL: **AVENIDA GABRIEL FERREIRA DA SILVA
CIDADE NOVA**

ESCALA: *Indicada* AUTOR PROJ.: **ROBERTO MORAIS**

DATA: **24/10/2018**

CONTEÚDO: **PROJETO DE ILUMINAÇÃO
PÚBLICA E ORNAMENTAÇÃO**

PRANCHA

**DA AVENIDA GABRIEL
FERREIRA DA SILVA**

ÚNICA


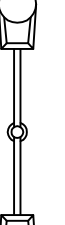
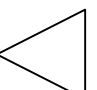
RESP. TEC.

PROPRIETÁRIO(S)

DILSON SEVERINO DA SILVA
TEC. ELETROTÉCNICA
RN: 13009759-4

PREFEITURA MUNICIPAL DE AÇU
CNPJ:03.452.299/0001-03

Legenda

-  POSTE CIRCULAR EXISTENTE
-  POSTE CIRCULAR TELEFÔNICO
DUAS PÉTALAS TAMANHO MÁXIMO
10M
-  SIMBOLOGIA DE TRANSFORMADO EXISTENTE EM
POSTE

