CONTACTORA

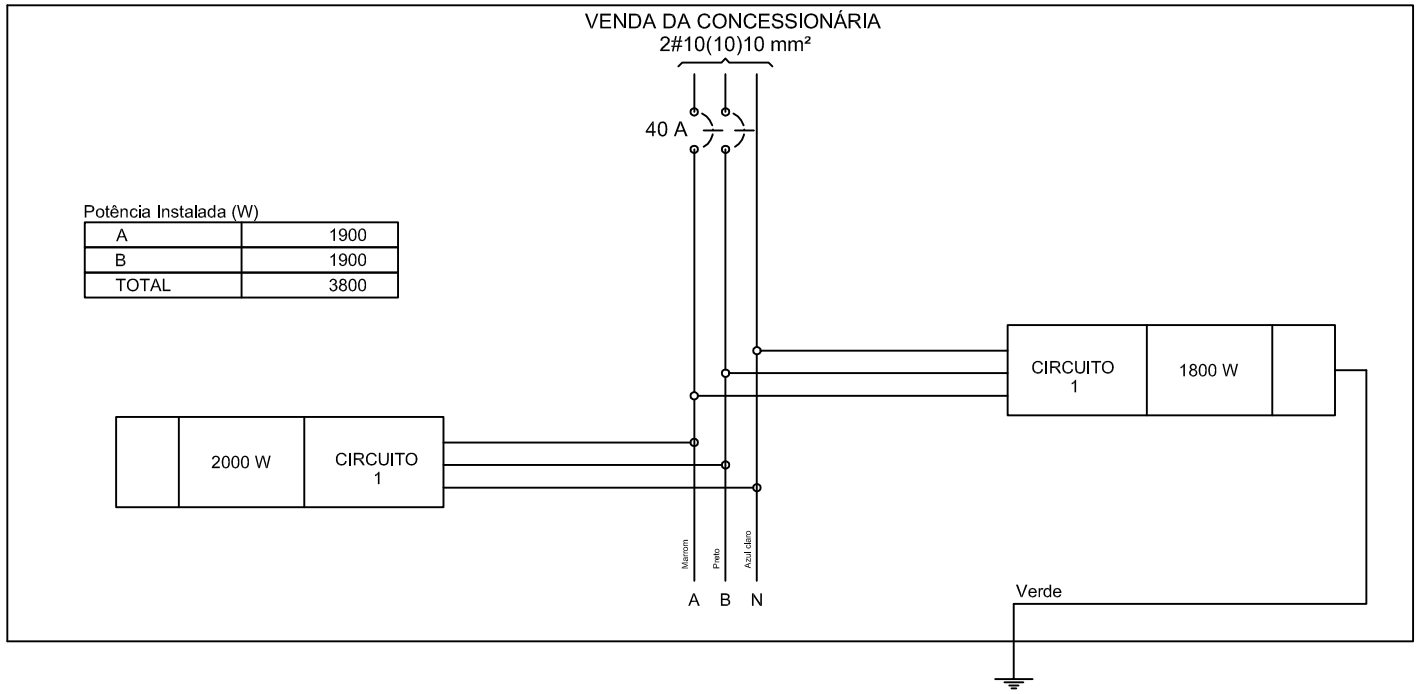

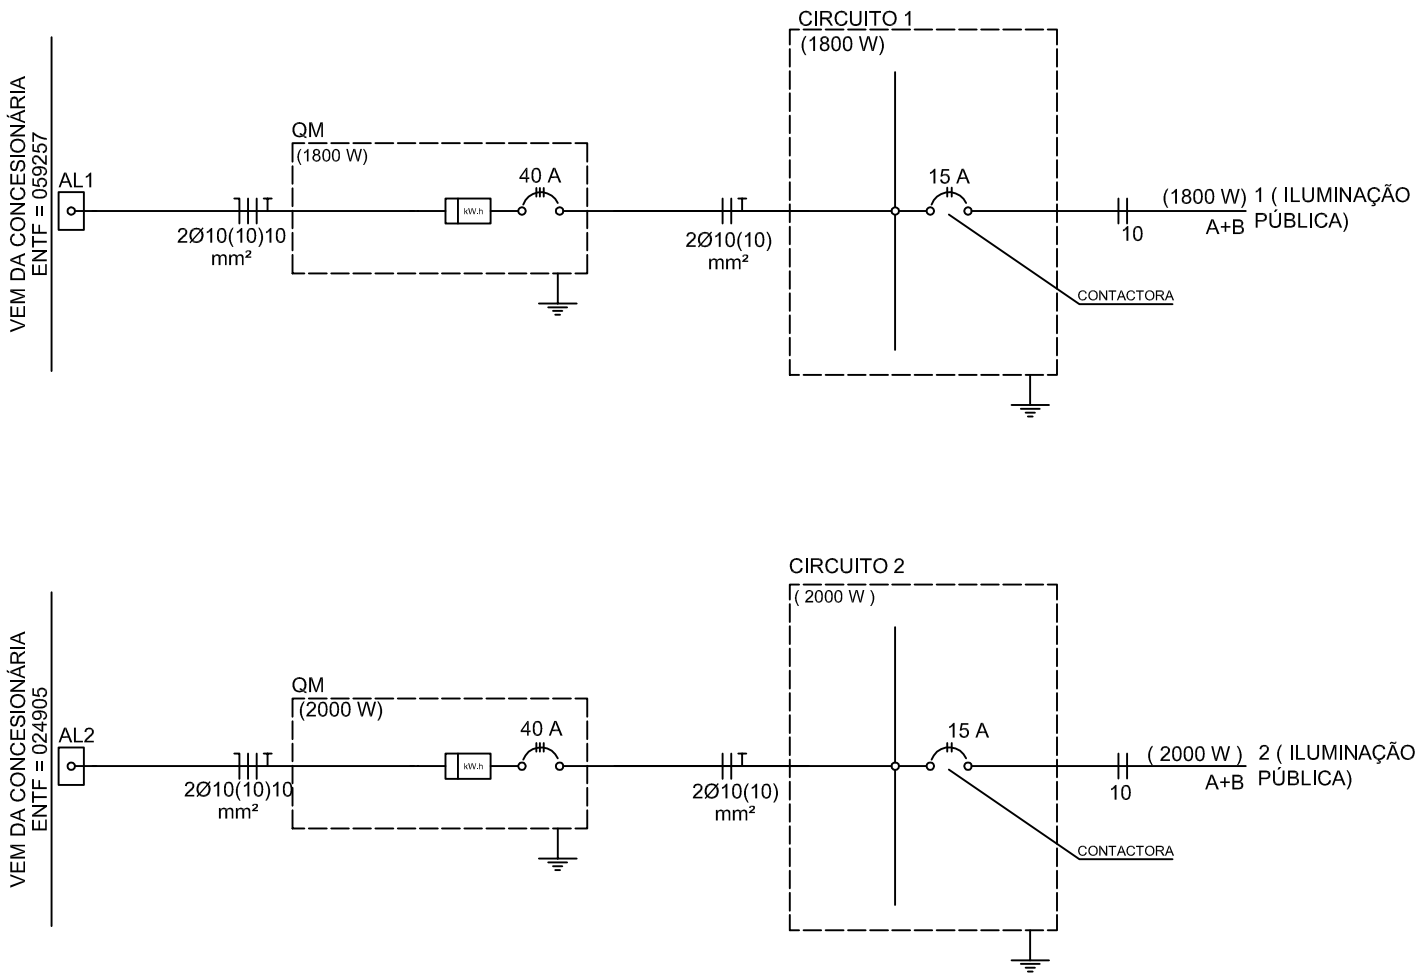

ESTADO DO MATO GROSSO DO SUL
PREFEITURA MUNICIPAL DE AQUIDAUANA
SECRETARIA MUNICIPAL DE PLANEJAMENTO
HABITAÇÃO E URBANISMO

TÍTULO : DIAGRAMAS ELÉTRICOS PARA INSTALAÇÃO DE ILUMANAÇÃO PÚBLICA

ENDEREÇO : RUA VICE PREFEITO TIMÓTEO PROENÇA - AQUIDAUANA - MATO GROSOS DO SUL

ATIV / USO : ILUMINAÇÃO PÚBLICA

DATA : 01/2019

ESCALA : INDICADA

DESENHADO POR: ROBERTO CARLOS DOS SANTOS MORAIS

RESP. TÉC.:

DILSON SEVERINO DA SILVA
TENICO EM ELETROTÉCNICA
CRT-MS: 1300975644

PROPRIETÁRIO:

PREFEITURA MUNICIPAL DE AQUIDAUANA
CNPJ: 03.452.299/001-03

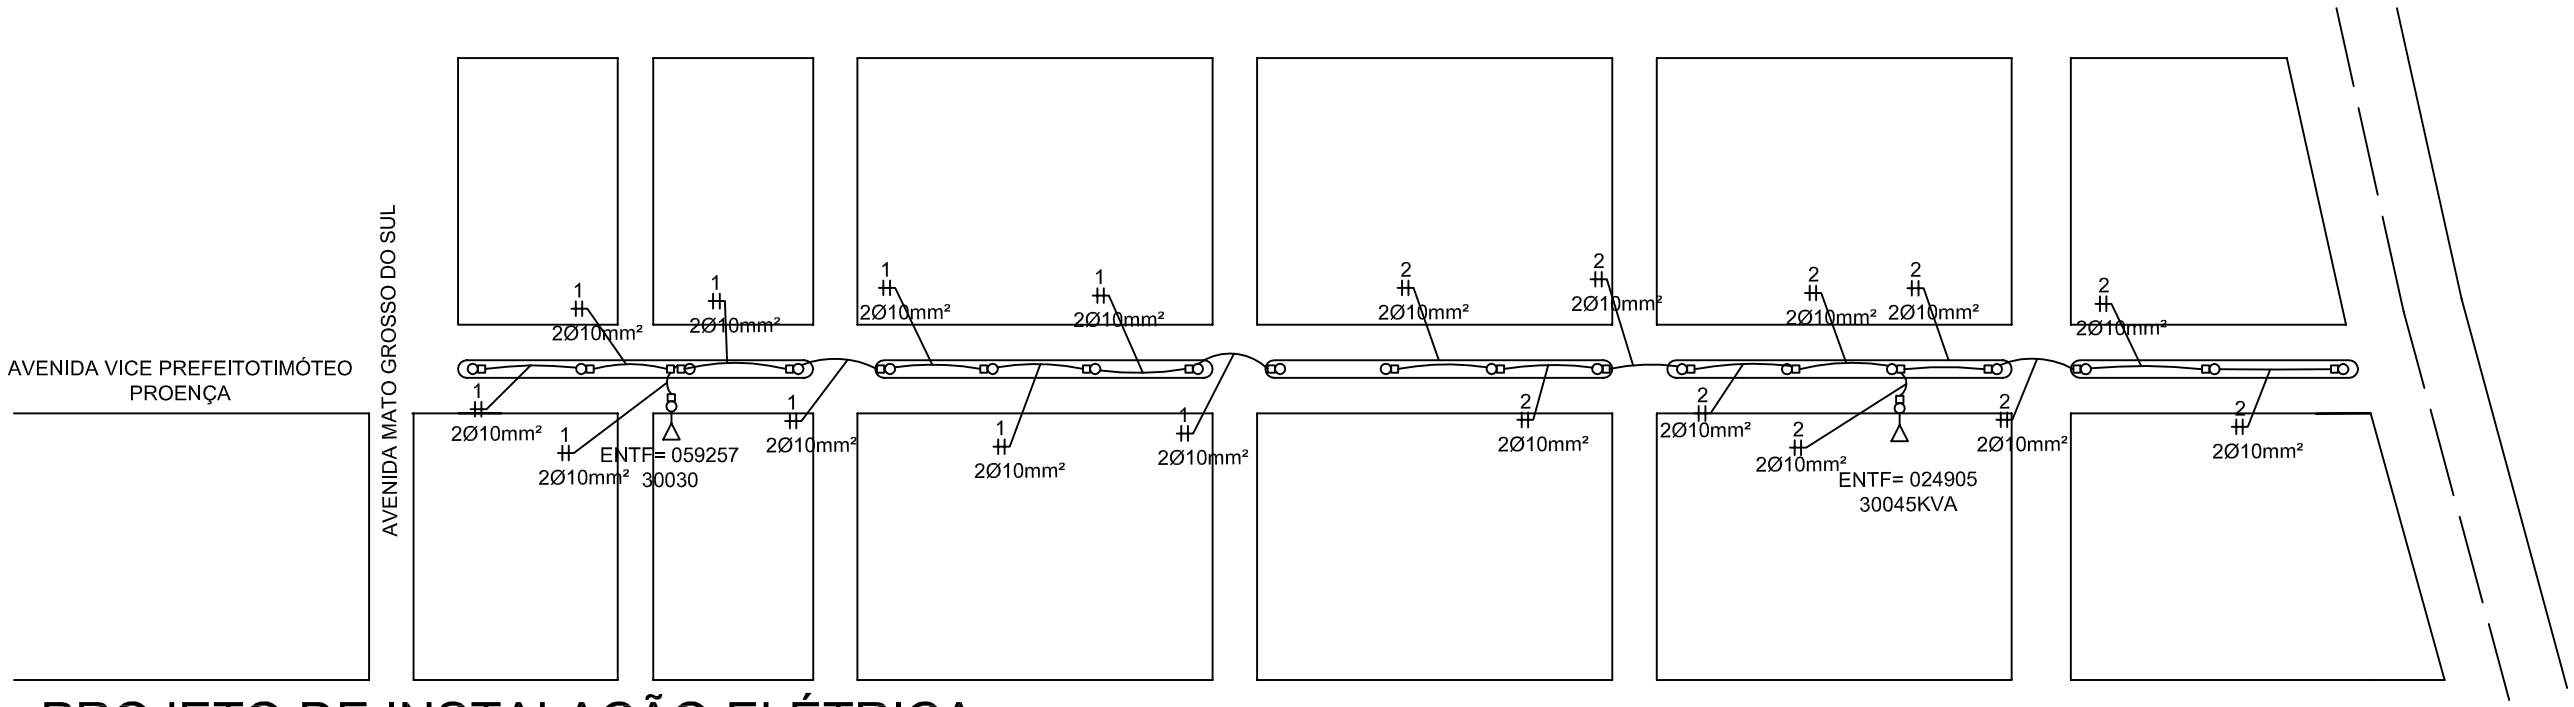

PROJETO DE INSTALAÇÃO ELÉTRICA

ESCALA: 1/2500

ESTADO DO MATO GROSSO DO SUL
PREFEITURA MUNICIPAL DE AQUIDAUANA
SECRETARIA MUNICIPAL DE PLANEJAMENTO HABITAÇÃO E URBANISMO

TÍTULO : PROJETO DE INSTALAÇÃO ELÉTRICA PARA ILUMINAÇÃO PÚBLICA

ENDEREÇO : RUA VICE PREFEITO TIMÓTEO PROENÇA - AQUIDAUANA - MATO GROSOS DO SUL

ATIV / USO : ILUMINAÇÃO PÚBLICA

DATA : 01/2019

ESCALA : INDICADA

DESENHADO POR: ROBERTO CARLOS DOS SANTOS MORAIS

RESP. TÉC.:

DILSON SEVERINO DA SILVA
TENICO EM ELETROTÉCNICA
CRT-MS: 1300975644

PROPRIETÁRIO:

PREFEITURA MUNICIPAL DE AQUIDAUANA
CNPJ: 03.452.299/001-03

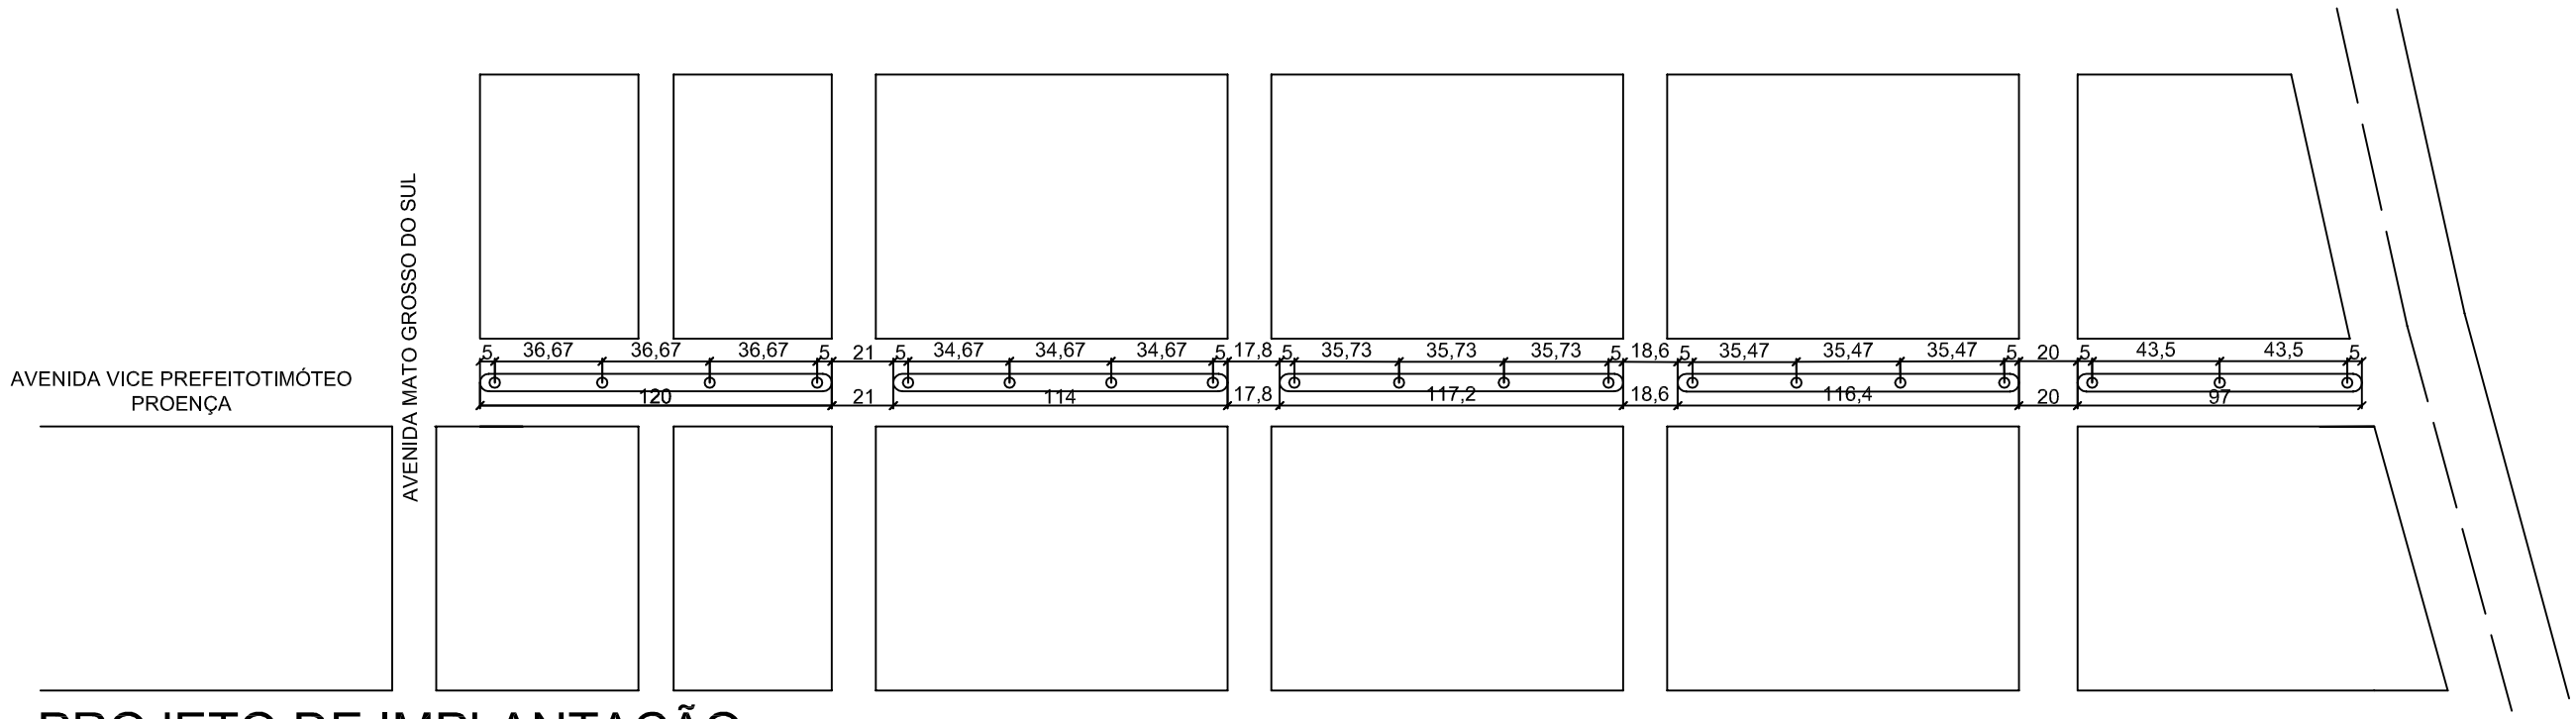

PROJETO DE IMPLANTAÇÃO

ESCALA: 1/2500

ESTADO DO MATO GROSSO DO SUL
PREFEITURA MUNICIPAL DE AQUIDAUANA
SECRETARIA MUNICIPAL DE PLANEJAMENTO HABITAÇÃO E URBANISMO

TÍTULO : PROJETO DE LOCAÇÃO DOS POSTE PARA ILUMINACAO PÚBLICA

ENDEREÇO : RUA VICE PREFEITO TIMÓTEO PROENÇA - AQUIDAUANA - MATO GROSOS DO SUL

ATIV / USO : ILUMINAÇÃO PÚBLICA **DATA** : 01/2019

ESCALA : INDICADA

DESENHADO POR: ROBERTO CARLOS DOS SANTOS MORAIS

RESP. TÉC.:

DILSON SEVERINO DA SILVA
TENICO EM ELETROTÉCNICA
CRT-MS: 1300975644

PROPRIETÁRIO:

PREFEITURA MUNICIPAL DE AQUIDAUANA
CNPJ: 03.452.299/001-03

RUA GIOVANNI TOSCANO DE BRITO GOMES

ENTF-036562
00345KVA

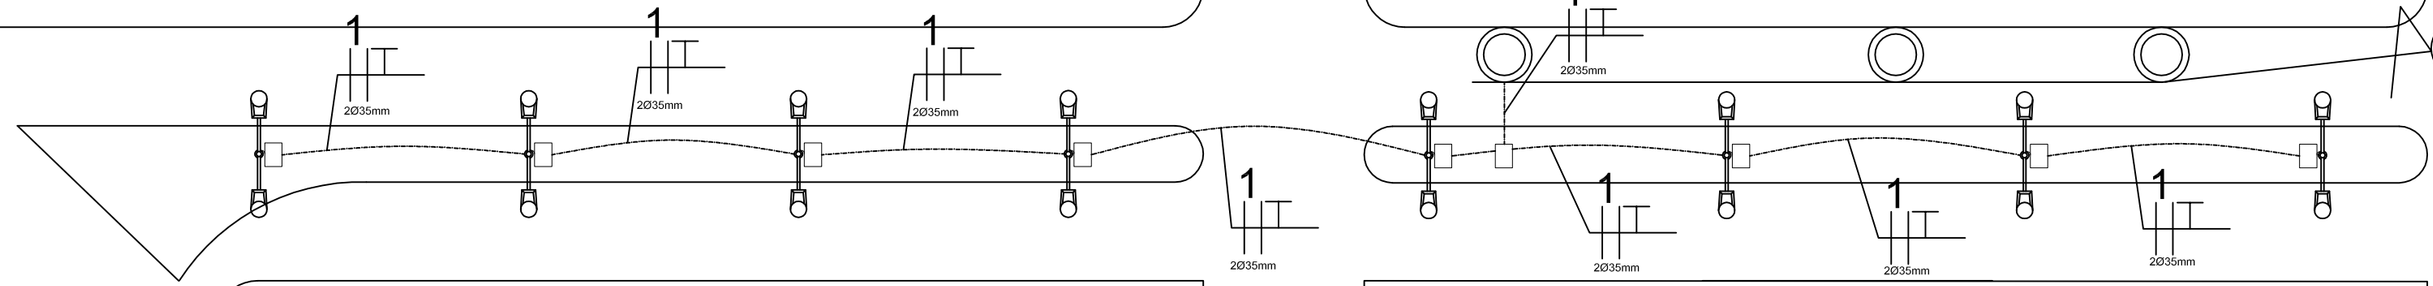

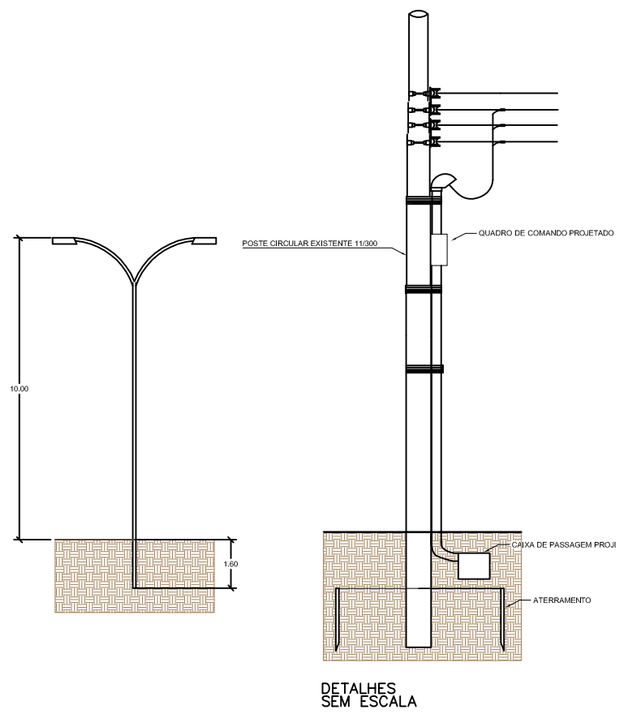

DETALHES
SEM ESCALA

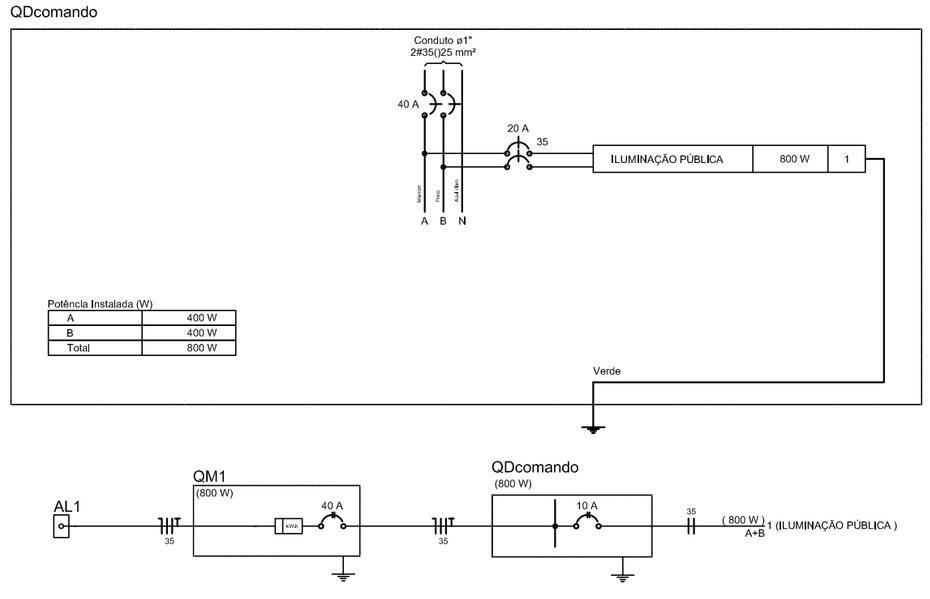

Legenda

- POSTE CIRCULAR EXISTENTE
- POSTE CIRCULAR TELECONICO DUAS PETALAS TAMANHO MÁXIMO 10M
- SIMBOLOGIA DE TRANSFORMADO EXISTENTE EM POSTE

ESTADO DO MATO GROSSO DO SUL
PREFEITURA MUNICIPAL DE AQUIDAUANA
SECRETARIA MUNICIPAL DE PLANEJAMENTO, HABITAÇÃO E URBANISMO

TITULO: **ILUMINAÇÃO PÚBLICA**

ATIV./USO: **ILUMINAÇÃO E ORNAMENTAÇÃO**

LOCAL: **AVENIDA GABRIEL FERREIRA DA SILVA**
CIDADE NOVA

ESCALA: Indicada

AUTOR PROJ.:
ROBERTO MORAIS

DATA: 24/10/2018

CONTEUDO:
PROJETO DE ILUMINAÇÃO PÚBLICA E ORNAMENTAÇÃO DA AVENIDA GABRIEL FERREIRA DA SILVA

PRANCHA
ÚNICA

RESP. TEC.

DILSON SEVERINO DA SILVA
TEC. ELETROTECNICA
RN: 130097594-4

PROPRIETARIO(S)

PREFEITURA MUNICIPAL DE AQUIDAUANA
CNPJ:03.452.299/0001-03

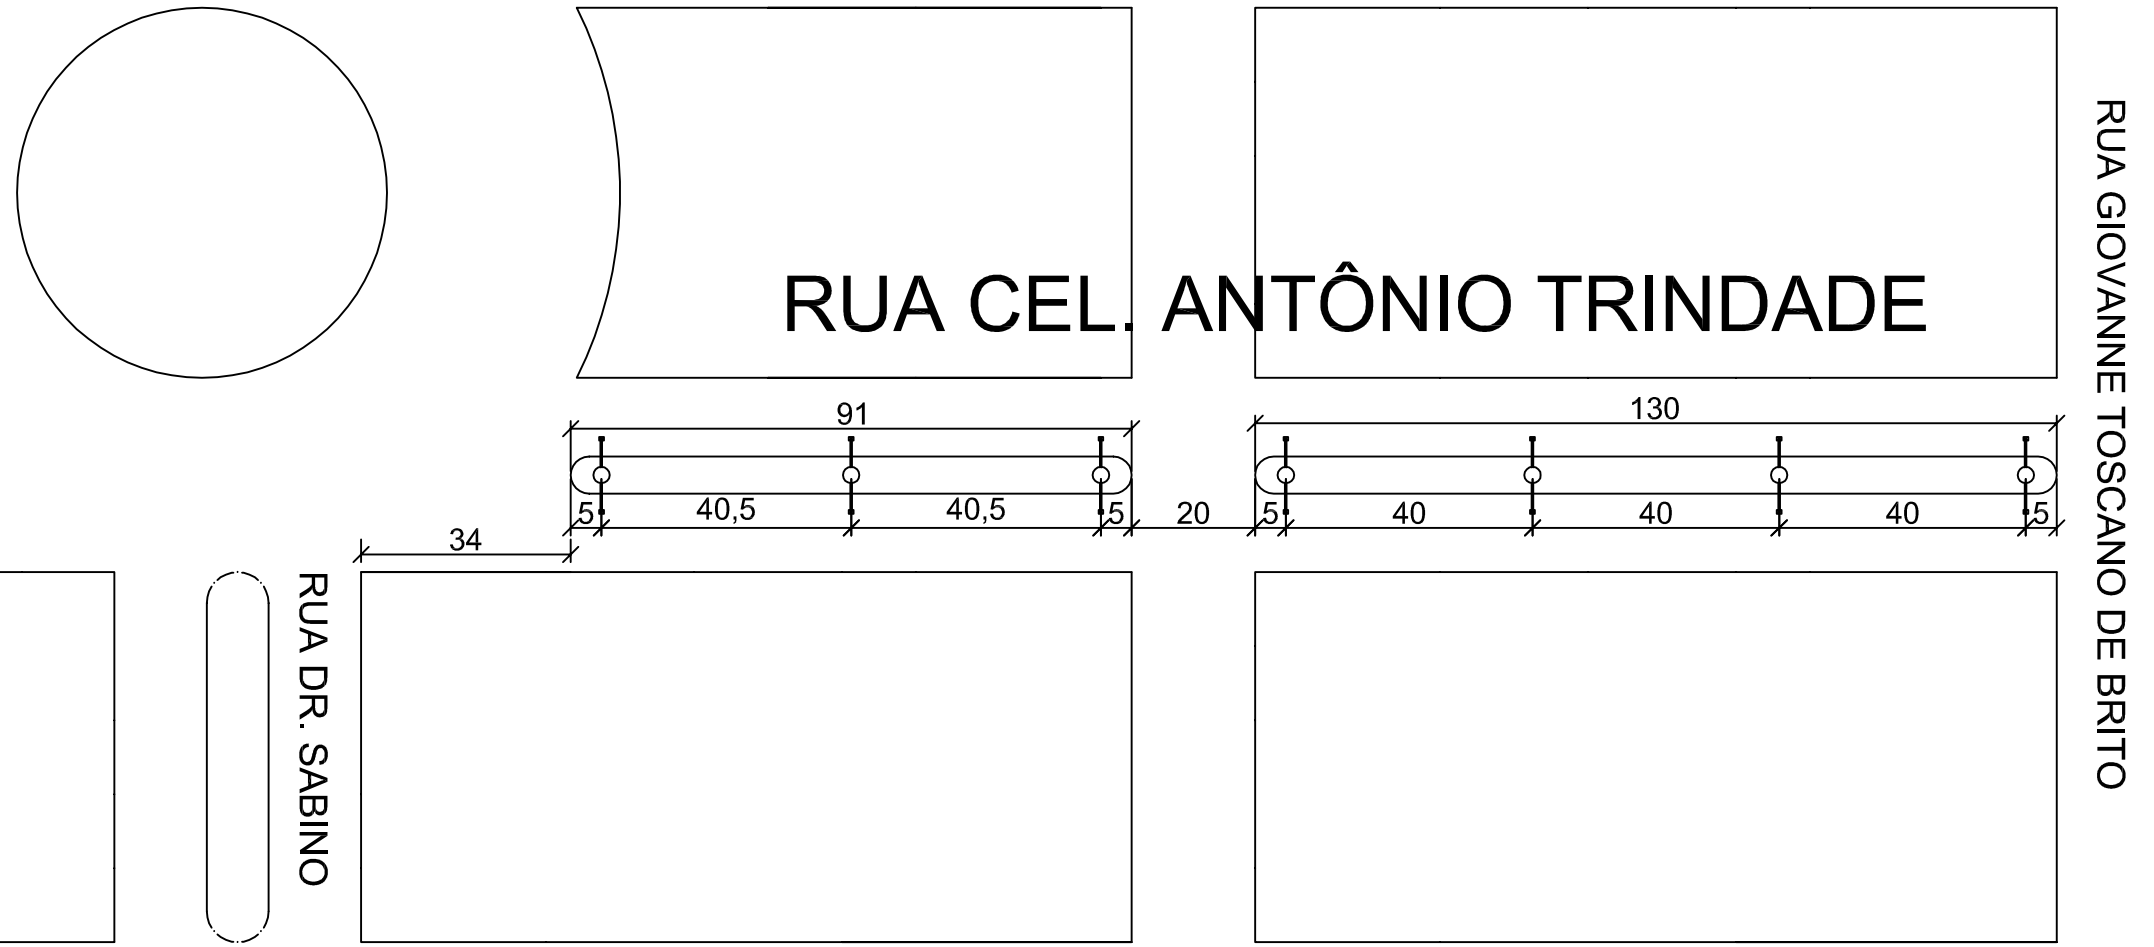

PROJETO DE IMPLANTAÇÃO

ESCALA: 1/1800

ESTADO DO MATO GROSSO DO SUL
PREFEITURA MUNICIPAL DE AQUIDAUANA
SECRETARIA MUNICIPAL DE PLANEJAMENTO
HABITAÇÃO E URBANISMO

TÍTULO : PROJETO DE LOCAÇÃO DOS POSTE PARA ILUMINACAO PÚBLICA

ENDEREÇO : RUA CORONEL ANTONIO TRINDADE - AQUIDAUANA - MATO GROSOS DO SUL

ATIV / USO : ILUMINAÇÃO PÚBLICA

DATA : 08/02/2019

ESCALA : INDICADA

DESENHADO POR: ROBERTO CARLOS DOS SANTOS MORAIS

RESP. TÉC.:

DILSON SEVERINO DA SILVA
TENICO EM ELETROTÉCNICA
RN=130097564-4

PROPRIETÁRIO:

PREFEITURA MUNICIPAL DE AQUIDAUANA
CNPJ: 03.452.299/001-03

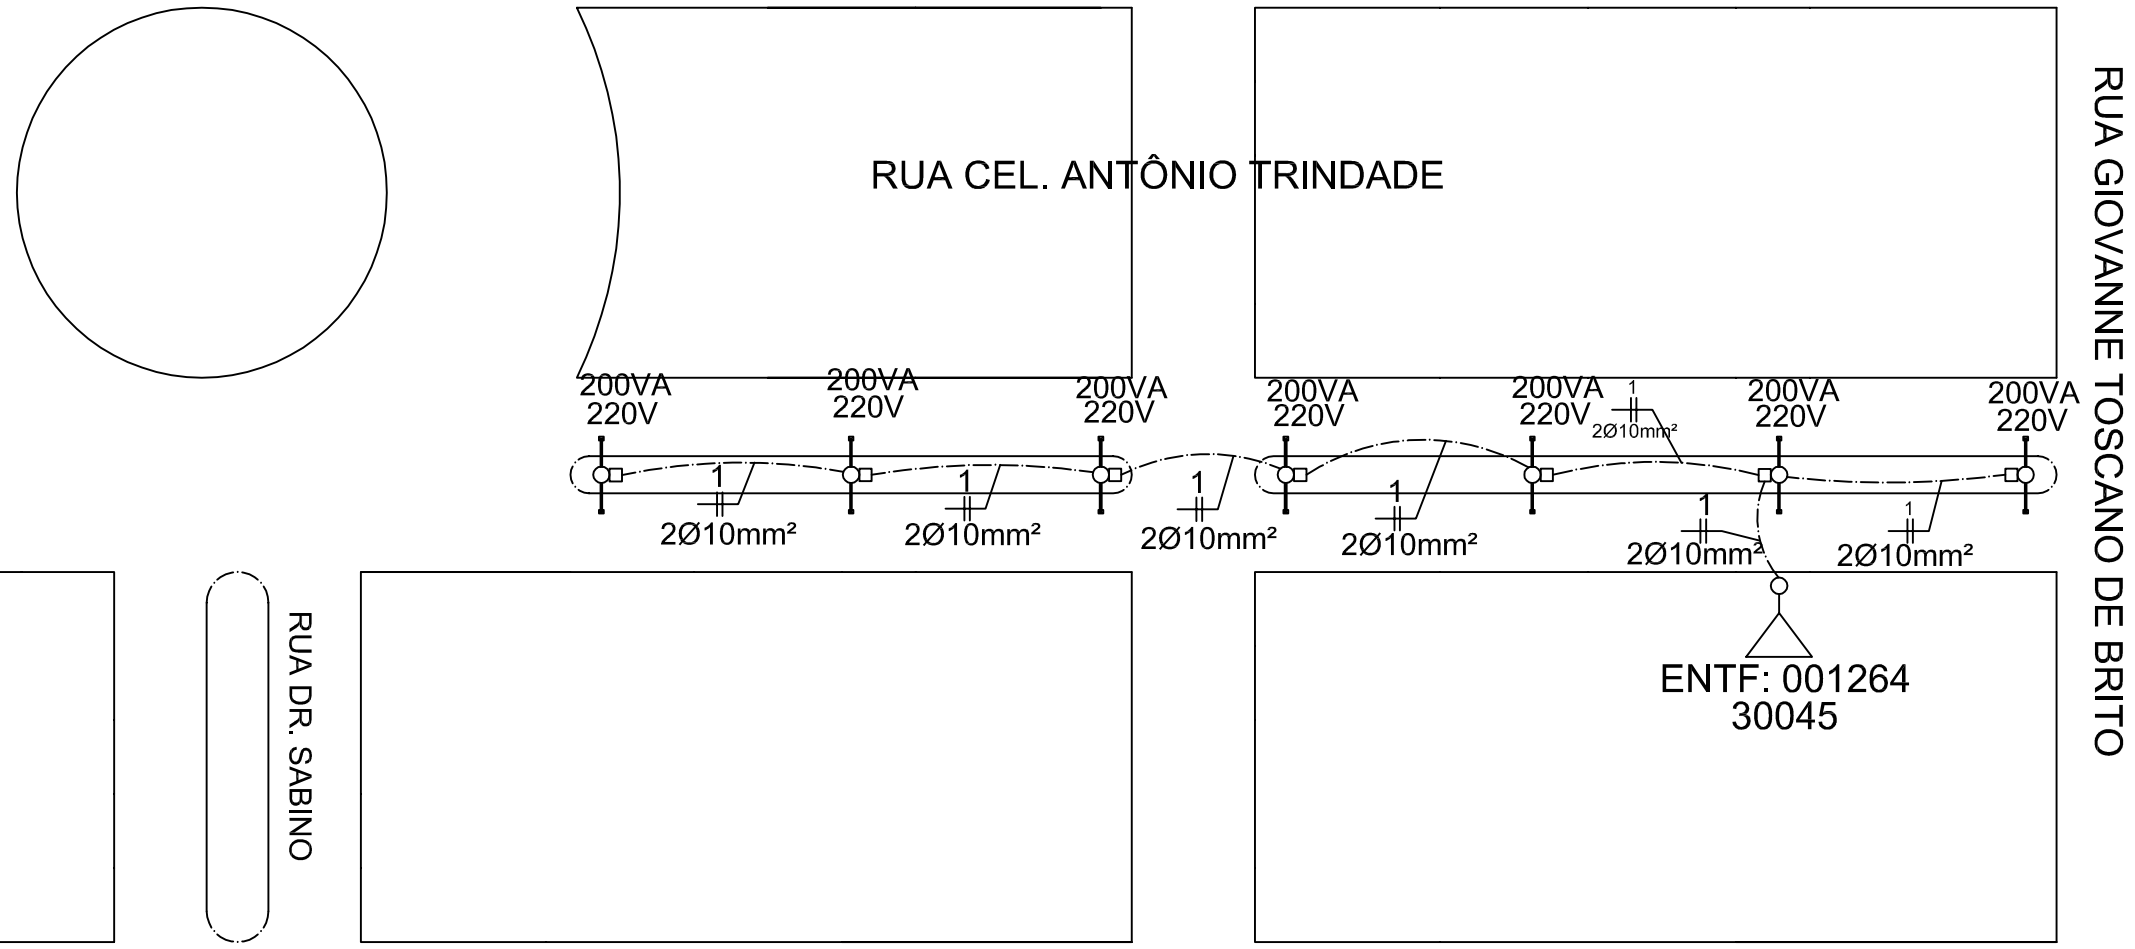

PROJETO DE INSTALAÇÃO ELÉTRICA

ESCALA: 1/1800

ESTADO DO MATO GROSSO DO SUL
PREFEITURA MUNICIPAL DE AQUIDAUANA
SECRETARIA MUNICIPAL DE PLANEJAMENTO HABITAÇÃO E URBANISMO

TÍTULO: PROJETO ELÉTRICO PARA ILUMINAÇÃO PÚBLICA

ENDEREÇO : RUA CORONEL ANTONIO TRINDADE - AQUIDAUANA - MATO GROSOS DO SUL

ATIV / USO : ILUMINAÇÃO PÚBLICA **DATA:** 08/02/2019

ESCALA : INDICADA

DESENHADO POR: ROBERTO CARLOS DOS SANTOS MORAIS

RESP. TÉC.:

DILSON SEVERINO DA SILVA
TENICO EM ELETROTÉCNICA
RN=130097564-4

PROPRIETÁRIO:

PREFEITURA MUNICIPAL DE AQUIDAUANA
CNPJ: 03.452.299/001-03

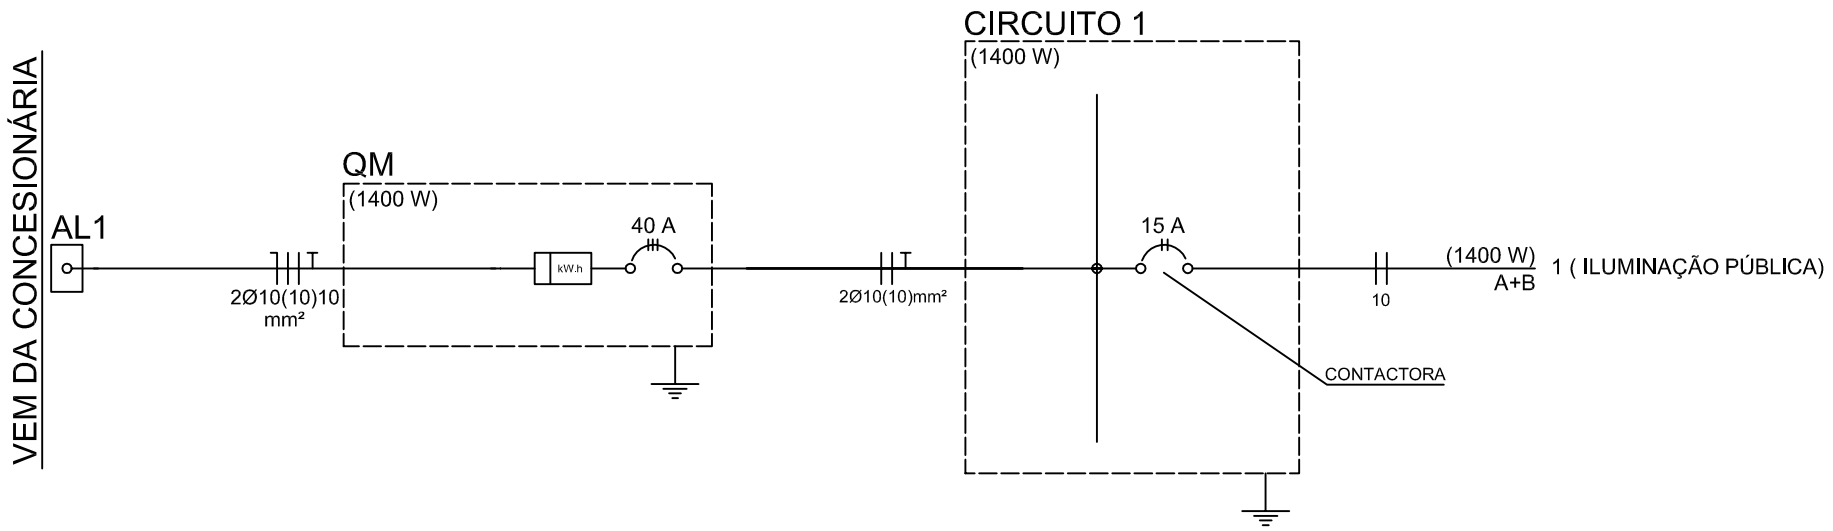

CONTACTORA

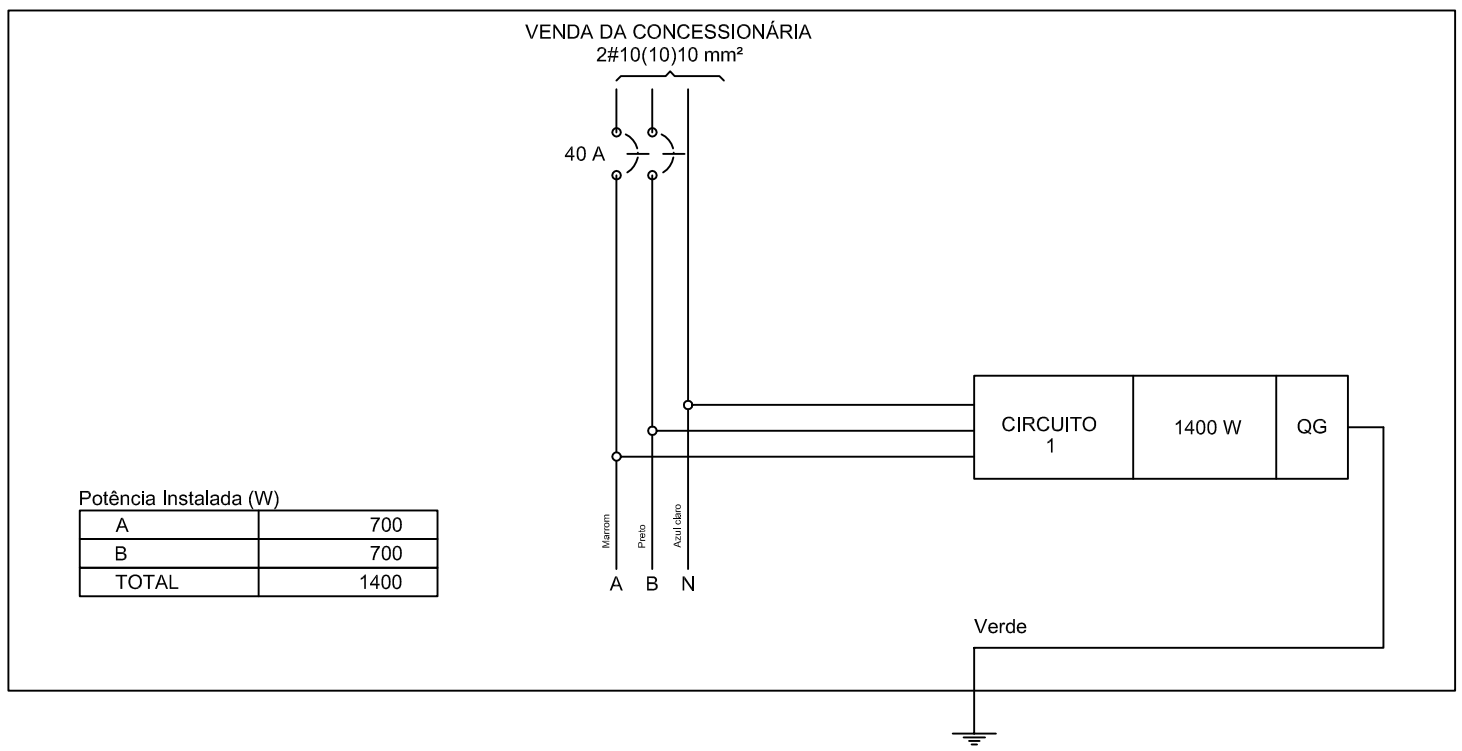

Potência Instalada (W)

A	700
B	700
TOTAL	1400

ESTADO DO MATO GROSSO DO SUL
PREFEITURA MUNICIPAL DE AQUIDAUANA
SECRETARIA MUNICIPAL DE PLANEJAMENTO HABITAÇÃO E URBANISMO

TÍTULO : DIAGRAMAS ELÉTRICOS PARA EXECUÇÃO DE ILUMINAÇÃO PÚBLICA

ENDEREÇO : RUA CORONEL ANTONIO TRINDADE - AQUIDAUANA - MATO GROSOS DO SUL

ATIV / USO : ILUMINAÇÃO PÚBLICA **DATA** : 08/02/2019

ESCALA : INDICADA **DESENHADO POR:** ROBERTO CARLOS DOS SANTOS MORAIS

RESP. TÉC.:

DILSON SEVERINO DA SILVA
TENICO EM ELETROTÉCNICA
RN=130097564-4

PROPRIETÁRIO:

PREFEITURA MUNICIPAL DE AQUIDAUANA
CNPJ: 03.452.299/001-03

RUA GIOVANNI TOSCANO DE BRITO GOMES

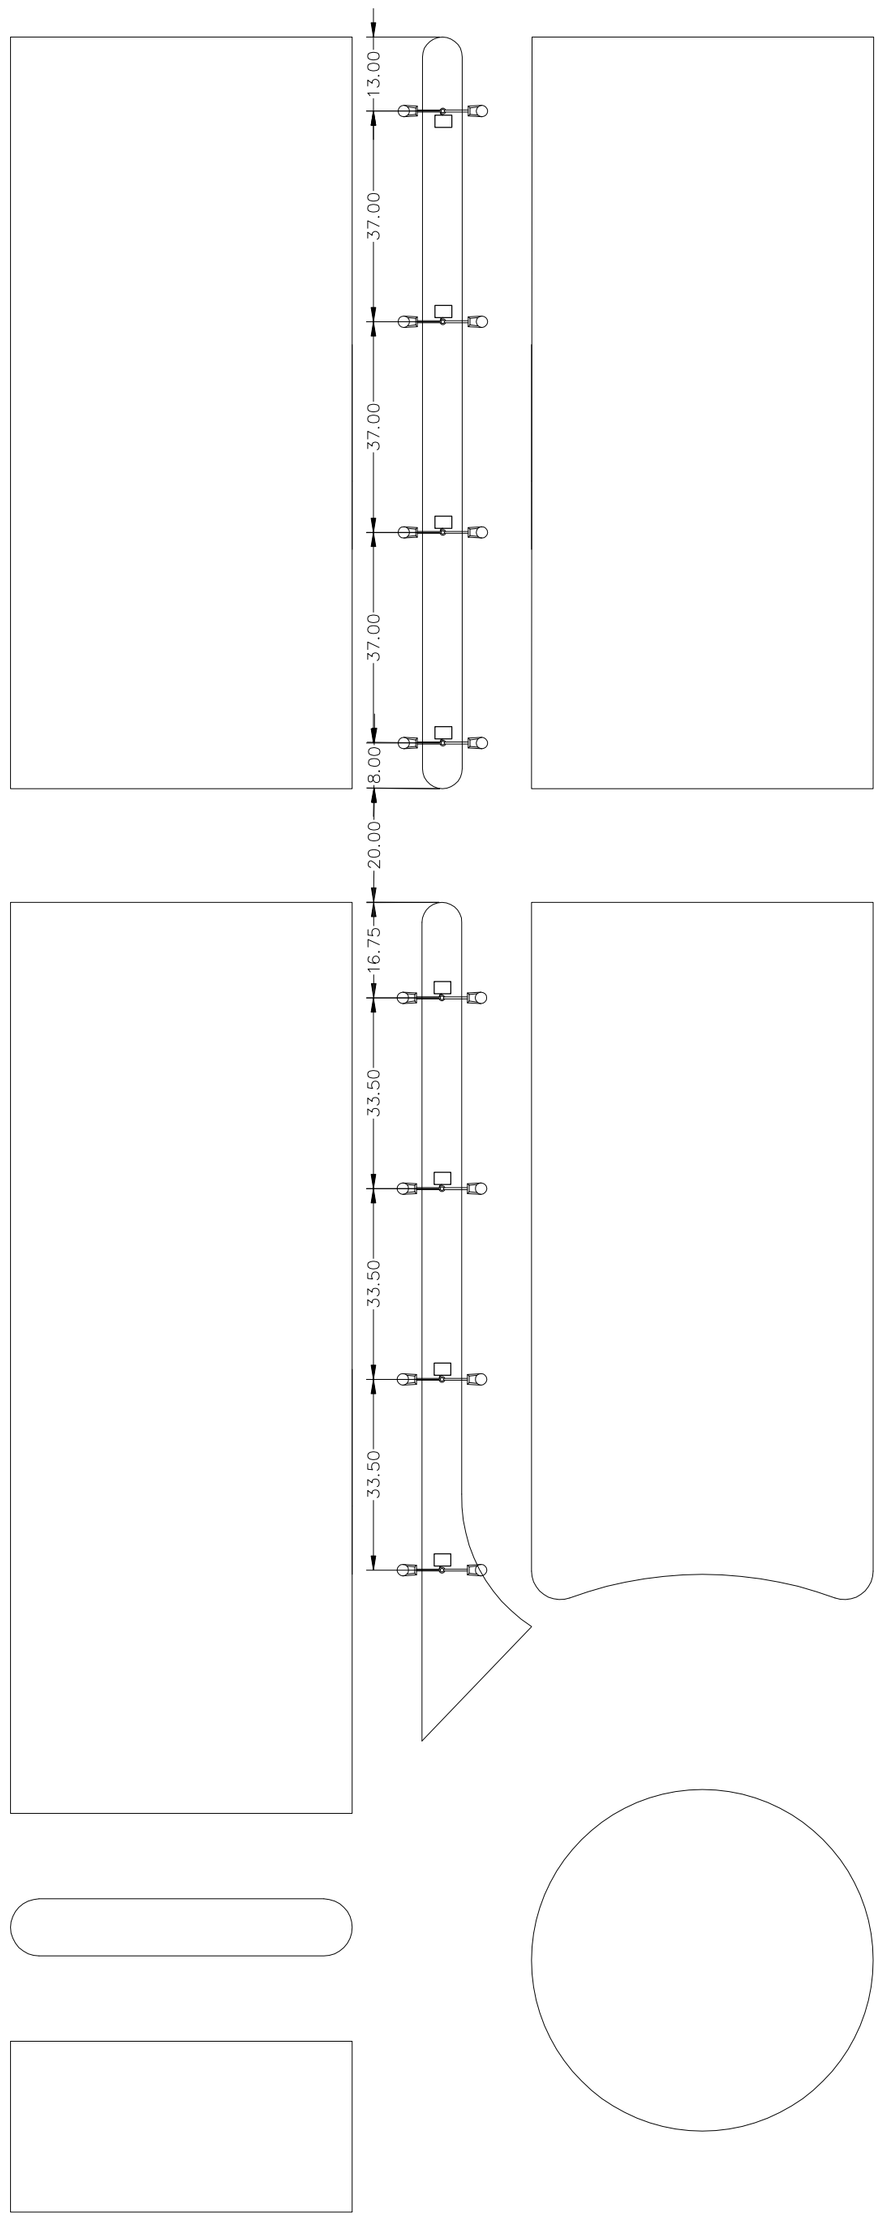

PROJETO DE ILUMINAÇÃO PÚBLICA - LOCAÇÕES DOS POSTES
ESCALA= 1:1500

ESTADO DO MATO GROSSO DO SUL
PREFEITURA MUNICIPAL DE AQUIDAUANA
SECRETARIA MUNICIPAL DE PLANEJAMENTO, HABITAÇÃO E URBANISMO

TITULO: **ILUMINAÇÃO PÚBLICA**

ATIV./USO: **ILUMINAÇÃO E ORNAMENTAÇÃO**

LOCAL: **AV. GABRIEL FERREIRA DA SILVA**
CIDADE NOVA

ESCALA: Indicada

AUTOR PROJ.: ROBERTO CARLOS DOS SANTOS MORAIS

DATA: 24/10/2018

CONTEUDO:

LOCAÇÃO DOS POSTES DE ILUMINAÇÃO PÚBLICA DE DUAS PÉTALAS

PRANCHA

ÚNICA

RESP. TEC.

DILSON SEVERINO DA SILVA
TEC. ELETROTECNICA
CREA: 4279-D/MS

PROPRIETARIO(S)

PREFEITURA MUNICIPAL DE AQUIDAUANA
CNPJ:03.452.299/0001-03