




PREFEITURA MUNICIPAL DE AQUIDAUANA	
TÍTULO:	LOCAÇÕES
PROJETO:	FAIXAS ELEVADAS E LOMBADAS EM DIVERSAS RUAS NA CIDADE DE AQUIDAUANA MS
LOCAL:	AQUIDAUANA/MS
Projeto:	EDUARDO ALCANTU ENGENHEIRO CIVIL CREA-MS 20708
Data:	04/10/2017
Escala:	INDICADA
Folha:	01/03

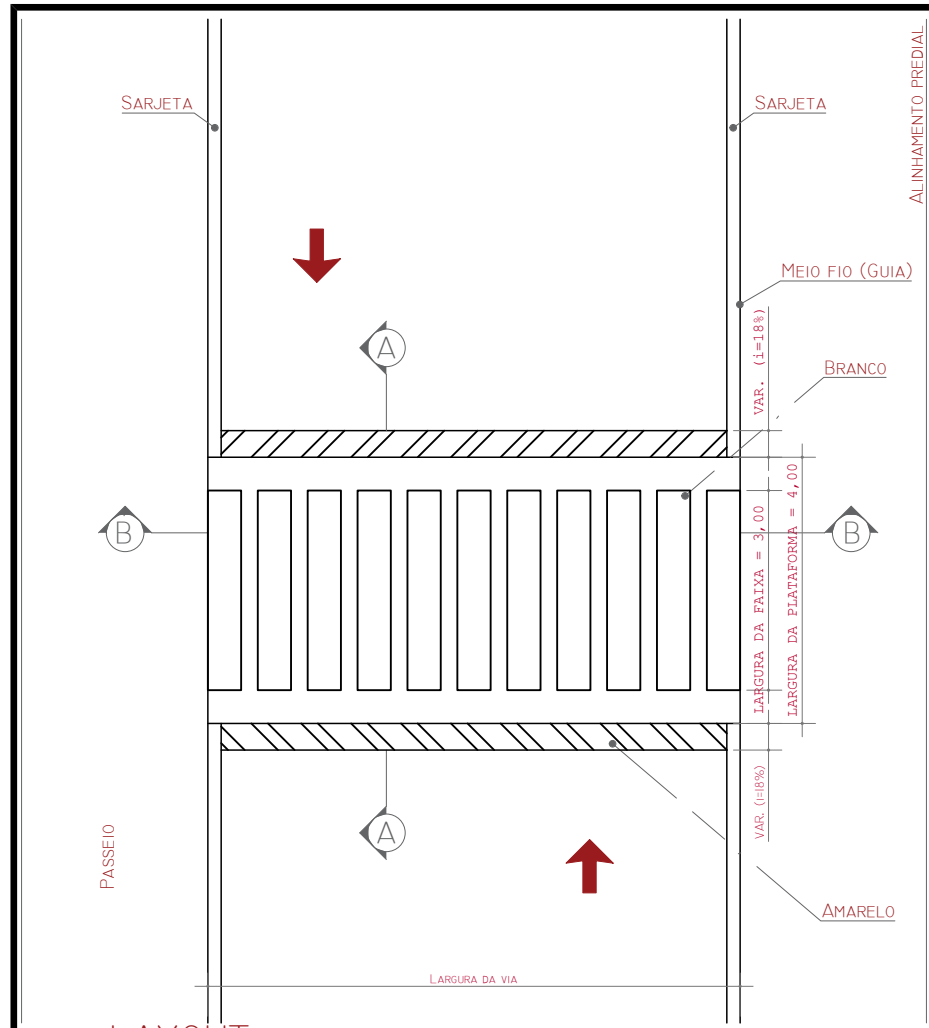


LAYOUT
ESCALA 1/100

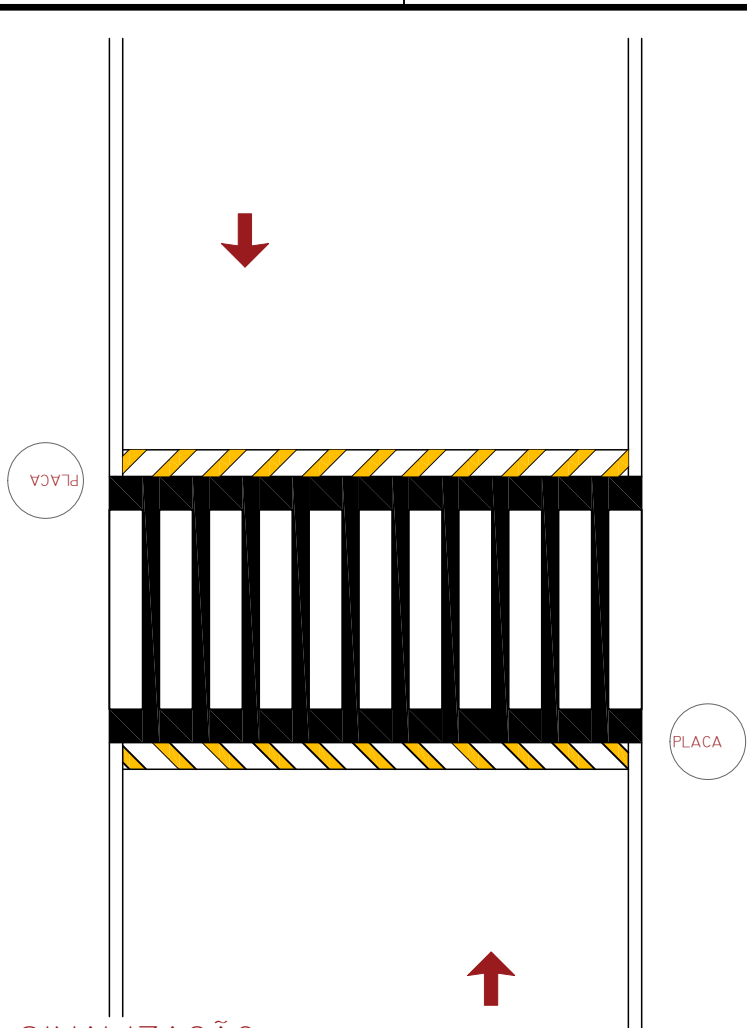

SINALIZAÇÃO
ESCALA 1:00

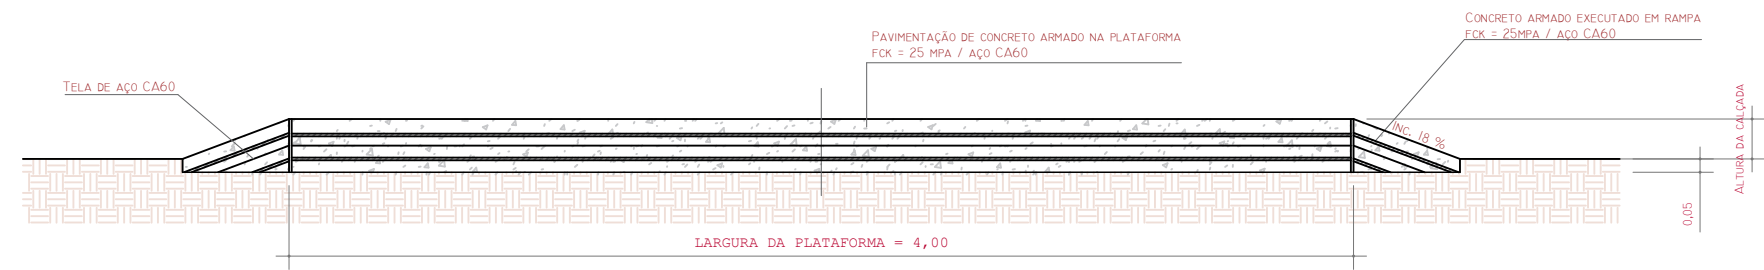


CORTE A-A
ESCALA 1/25

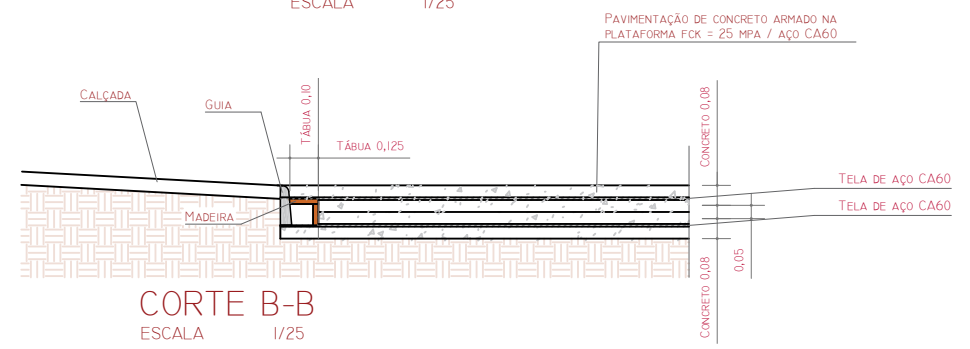


CORTE B-B
ESCALA 1/25




TÍTULO: FAIXAS ELEVADAS E LOMBADAS EM DIVERSAS RUAS NA CIDADE DE AQUIDAUANA MS	Projeto:
LOCAL: AQUIDAUANA/MS	EDUARDO ALCANTÚ ENGENHEIRO CIVIL CREA-MS 20708
	Data: 04/10/2017
	Escala: INDICADA Folha: 02/03

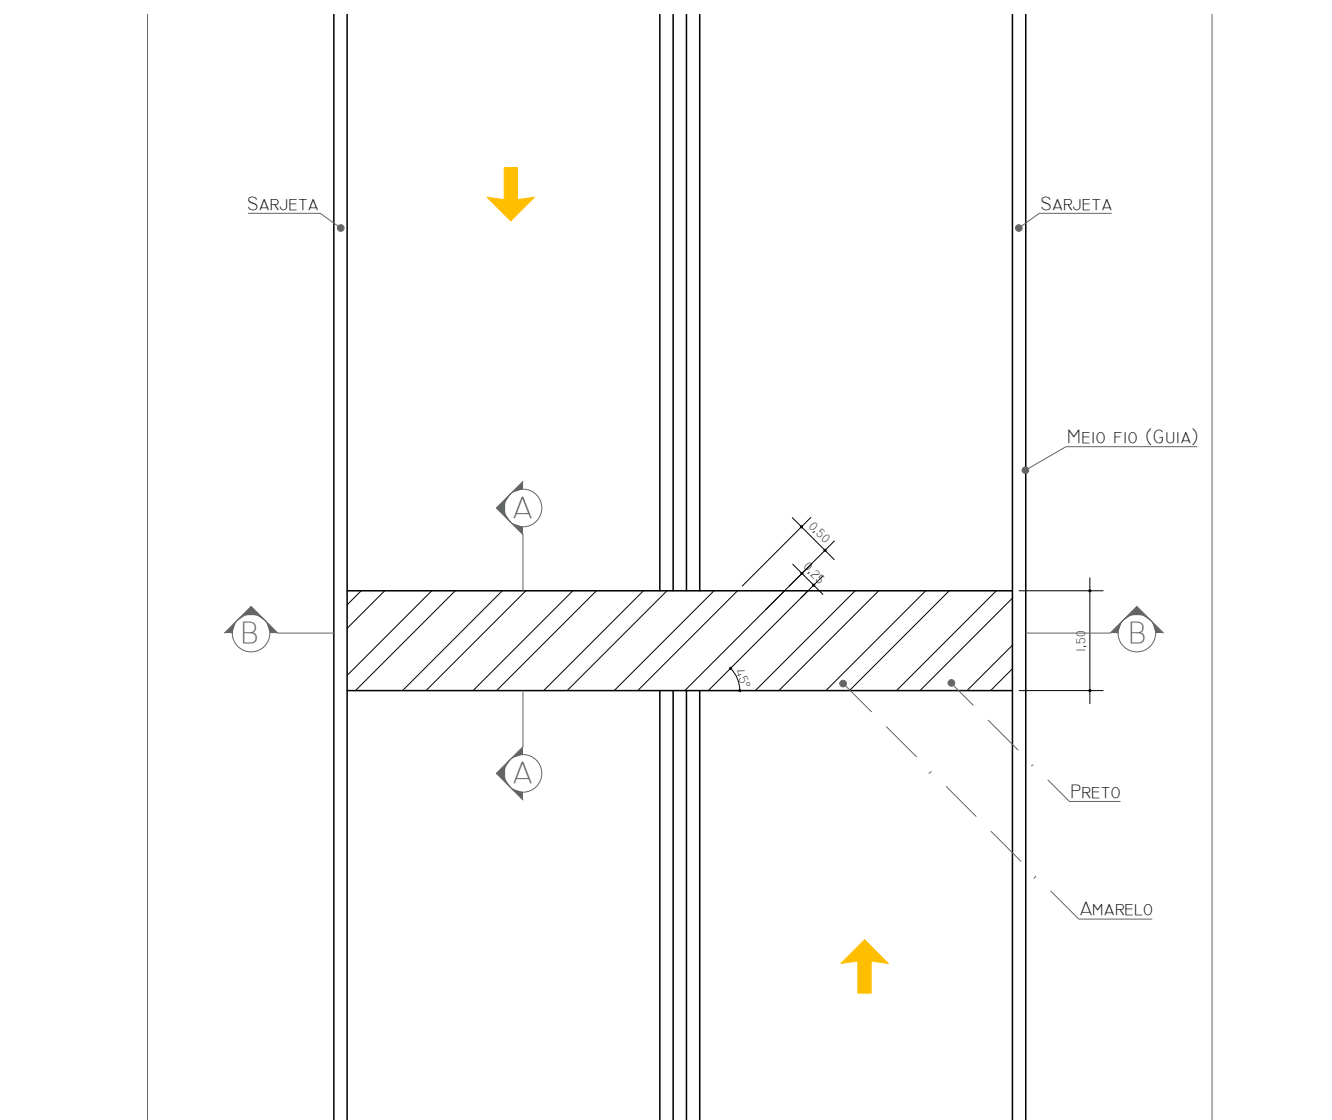


LAYOUT
ESCALA 1/100

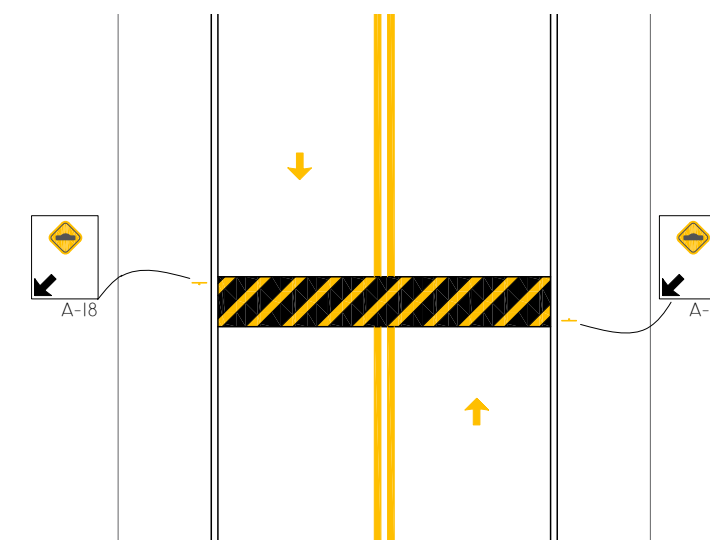

SINALIZAÇÃO
ESCALA 1/200

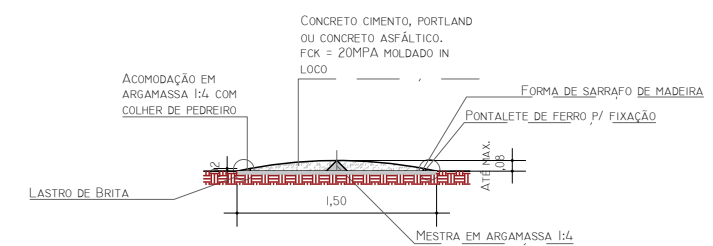

CORTE A-A
ESCALA 1/50

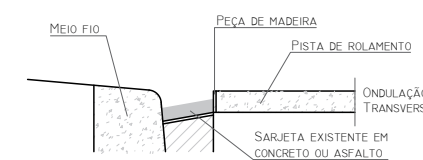

CORTE B-B
ESCALA 1/25



TÍTULO:
FAIXAS ELEVADAS E LOMBADAS EM DIVERSAS
RUAS NA CIDADE DE AQUIDAUANA MS

LOCAL:
AQUIDAUANA/MS

Projeto:

EDUARDO ALCANTÚ
ENGENHEIRO CIVIL
CREA-MS 20708

Data: 04/10/2017

Escala: INDICADA Folha: 03/03