
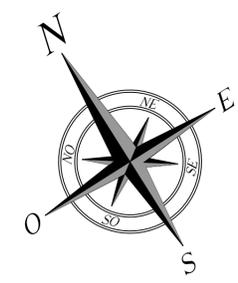


Fim do Pavimento
a Executar
estaca: 5+10,979

LEGENDA

- | CADASTRO | | SERVIÇOS À EXECUTAR | |
|----------|---------------------------|---------------------|--|
| | BORDO DO PAVIMENTO | | PAVIMENTAÇÃO ASFÁLTICA EM EXECUÇÃO COM OUTROS RECURSOS |
| | PAVIMENTO ASFÁLTICO | | GALERIA DE ÁGUAS PLUVIAIS |
| | BORDO DO PAVIMENTO | | POÇO DE VISITA |
| | GALERIA DE ÁGUAS PLUVIAIS | | BOCA DE LOBO |
| | POÇO DE VISITA | | |
| | BOCA DE LOBO | | |

LEVANTAMENTO TOPOGRÁFICO

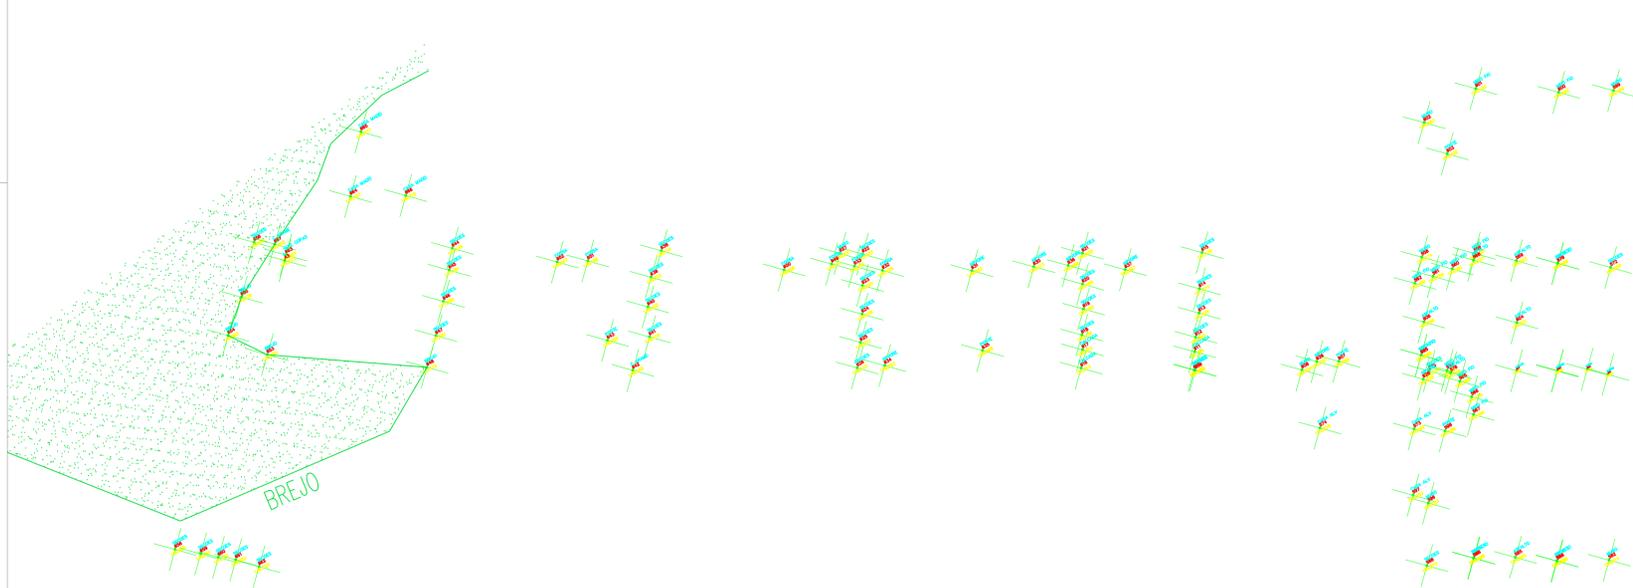

PREFEITURA MUNICIPAL DE AQUIDAUANA
ESTADO DO MATO GROSSO DO SUL

Assunto: PRANCHA DE DRENAGEM DA OBRA			
Projeto: DRENAGEM DE ÁGUAS PLUVIAIS DA RUA PROJETADA 01			
Local: RUA PROJETADA 01 - BAIRRO CIDADE NOVA - AQUIDAUANA/MS			
Resp. Técnico: Carlos Alberto Martins Dias Engenheiro Civil - Crea: 52897/0-0898-D/SP Visto: 31138/MS	Proprietário: Prefeitura Mun. de Aquidauana Cnpj: 03.452.299/0001-03	Data: 15/03/2018	Folha: ÚNICA
Escalas: 1/200			