


### LEGENDA

- PAVIMENTAÇÃO A EXECUTAR
- PAVIMENTAÇÃO A EXISTENTE
- PAVIMENTAÇÃO A EXECUTAR COM OUTROS RECURSOS
- LOCALIZAÇÃO DA OBRA


<b>PREFEITURA MUNICIPAL DE AQUIDAUANA - MS</b>			
OBRA		<b>PROJETO</b>	
<b>PAVIMENTAÇÃO ASFÁLTICA E DRENAGEM DE ÁGUAS PLUVIAIS NO BAIRRO CIDADE NOVA</b>			
LOCAL		QUADRO DE ÁREAS	
<b>PREFEITURA MUNICIPAL DE AQUIDAUANA -MS</b>			
AUTOR DO PROJETO		PROPRIETÁRIO	
Carlos Alberto Martins Dias Eng. Civil - CREA: 5069783698-D/SP Visto: 31139 - MS		ODILON FERRAZ ALVES RIBEIRO PREFEITO MUNICIPAL PREFEITURA MUNICIPAL DE AQUIDAUANA	
TÍTULO			FOLHA
<b>PLANTA DE LOCALIZAÇÃO DO EMPREENDIMENTO</b>			<b>01</b>
ESCALA	DATA	REVISÃO	DESENHO
SEM ESCALA	NOVEMBRO/2017	01	ALÍPIO MATTOS

Rio Aquidauana

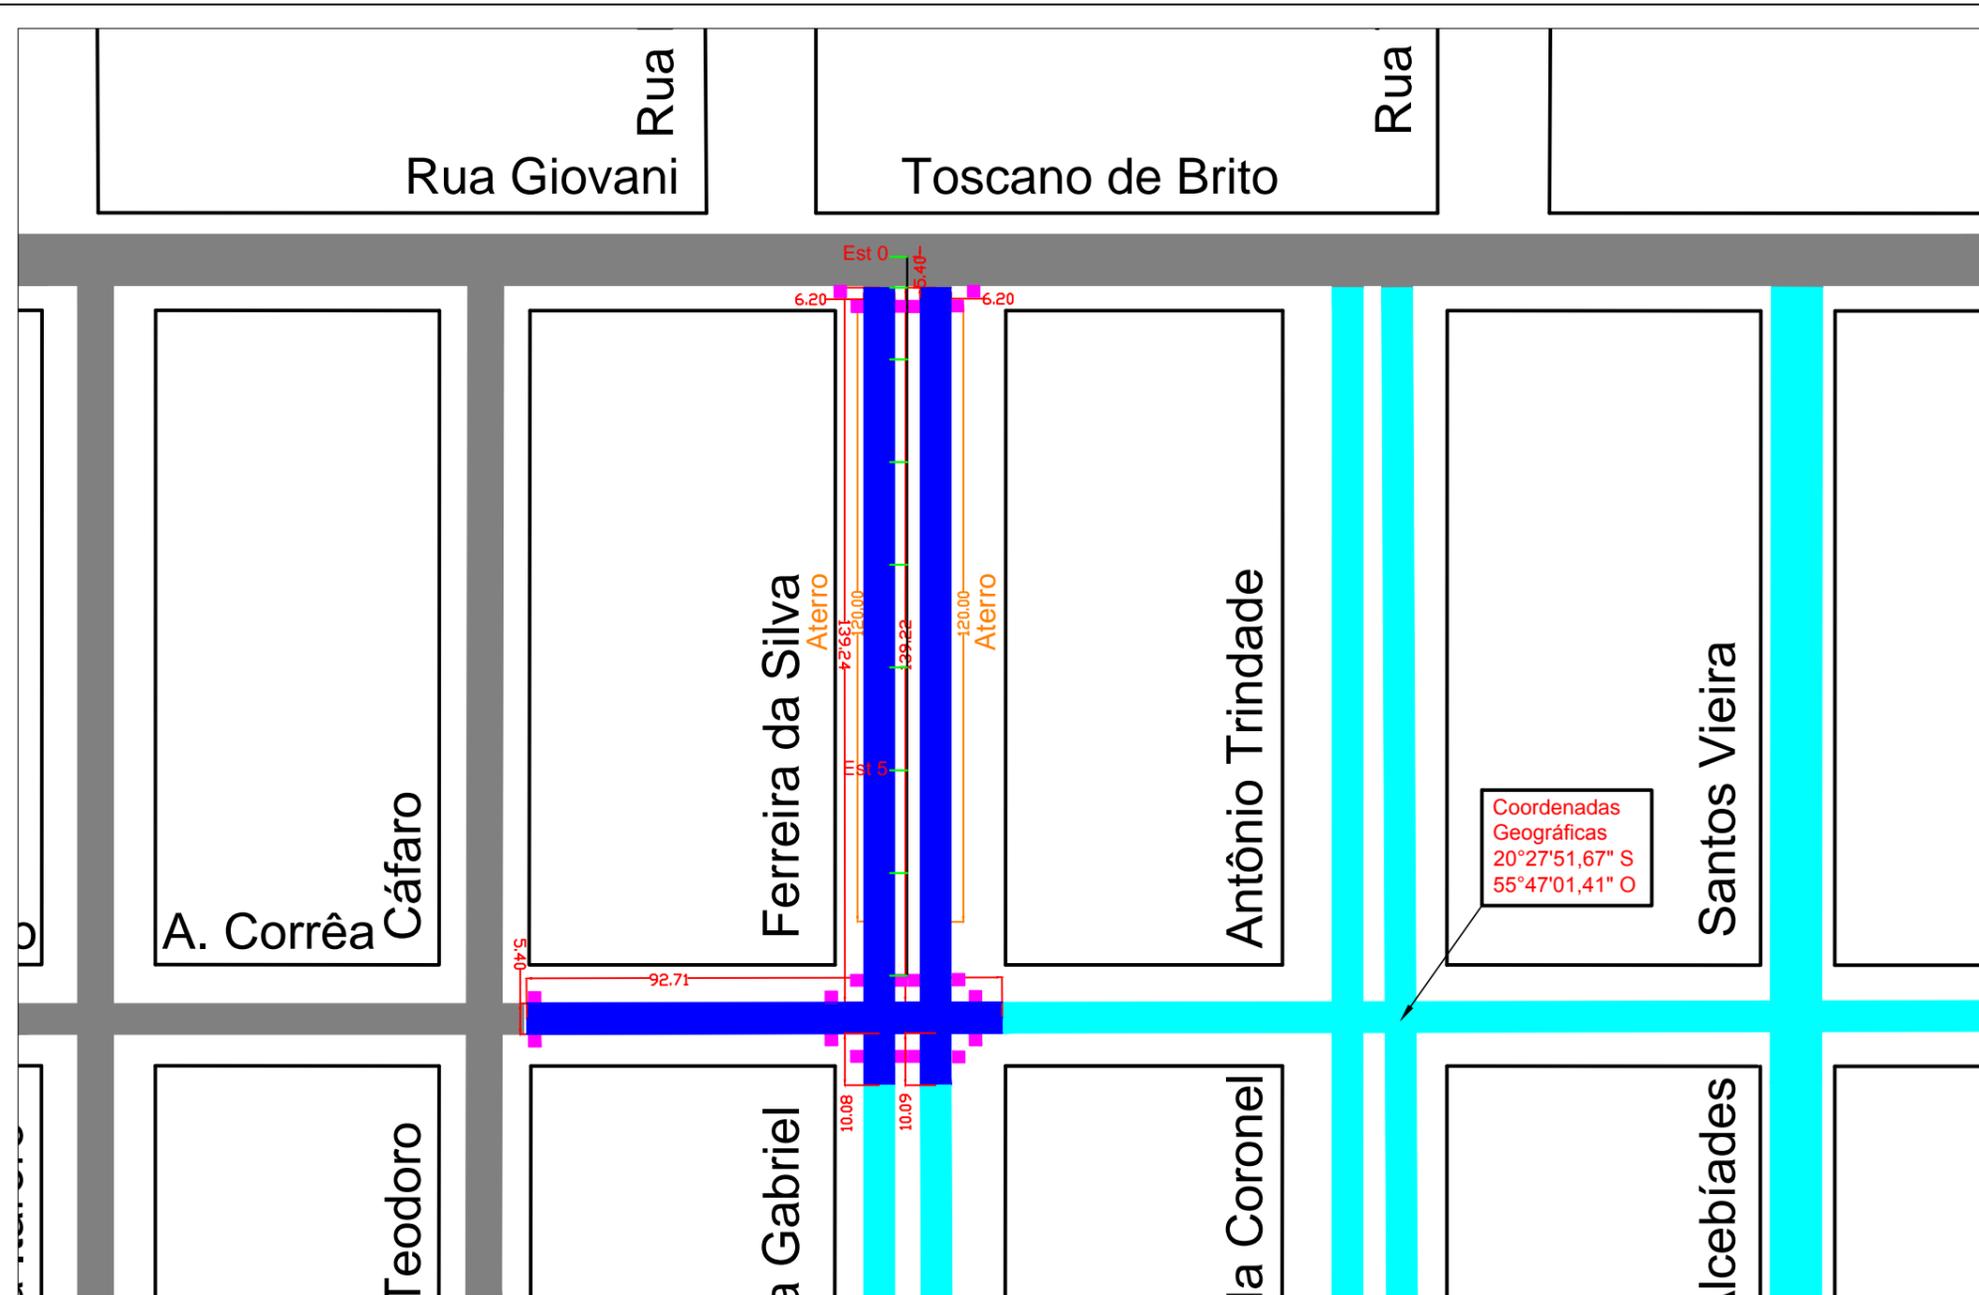


Coordenadas Geográficas  
 20°27'51,67" S  
 55°47'01,41" O


DETALHE ESCOAMENTO SUPERFICIAL NOS CRUZAMENTOS

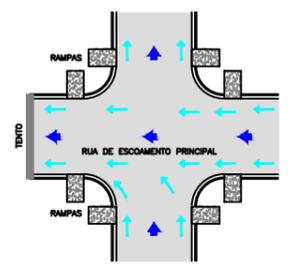


RAMPA DE ACESSO

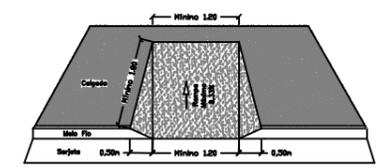

MEIO FIO COM SARJETA

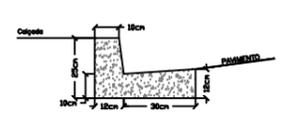


TENTO

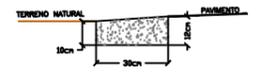


LEGENDA

PAVIMENTAÇÃO EXISTENTE	
PAVIMENTAÇÃO A EXECUTAR	
PAVIMENTAÇÃO A EXECUTAR COM OUTROS RECURSOS	
RAMPAS DE ACESSO	


SEÇÃO TIPO DE PAVIMENTAÇÃO E TERRAPLENAGEM - TIPO 01

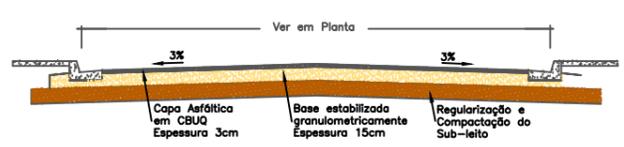

SEÇÃO TIPO DE PAVIMENTAÇÃO E TERRAPLENAGEM - TIPO 02

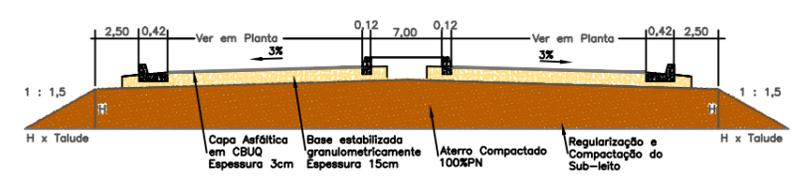

Perfil Longitudinal do trecho Aterrado da Av. Gabriel F. da Silva

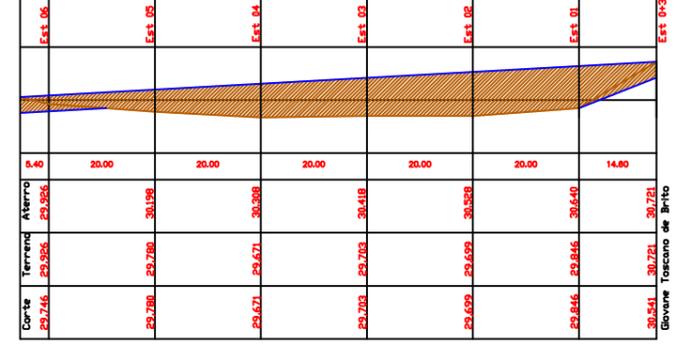

PREFEITURA MUNICIPAL DE AQUIDAUANA - MS

OBRA  
 PAVIMENTAÇÃO ASFÁLTICA E DRENAGEM DE ÁGUAS PLUVIAIS NO BAIRRO CIDADE NOVA

PROJETO

LOCAL  
 PREFEITURA MUNICIPAL DE AQUIDAUANA -MS

QUADRO DE ÁREAS

AUTOR DO PROJETO

PROPRIETÁRIO  
 PREFEITURA MUNICIPAL DE AQUIDAUANA  
 CNPJ: 03.452.299/0001-03

TÍTULO  
 PLANTA DE PAVIMENTAÇÃO DA OBRA

FOLHA  
 02

ESCALA  
 INDICADA

DATA

REVISÃO  
 0

DESENHO