


1 **1º PAVIMENTO**  
ESCALA - 1 : 50



2 **CORTE A**  
ESCALA - 1 : 50

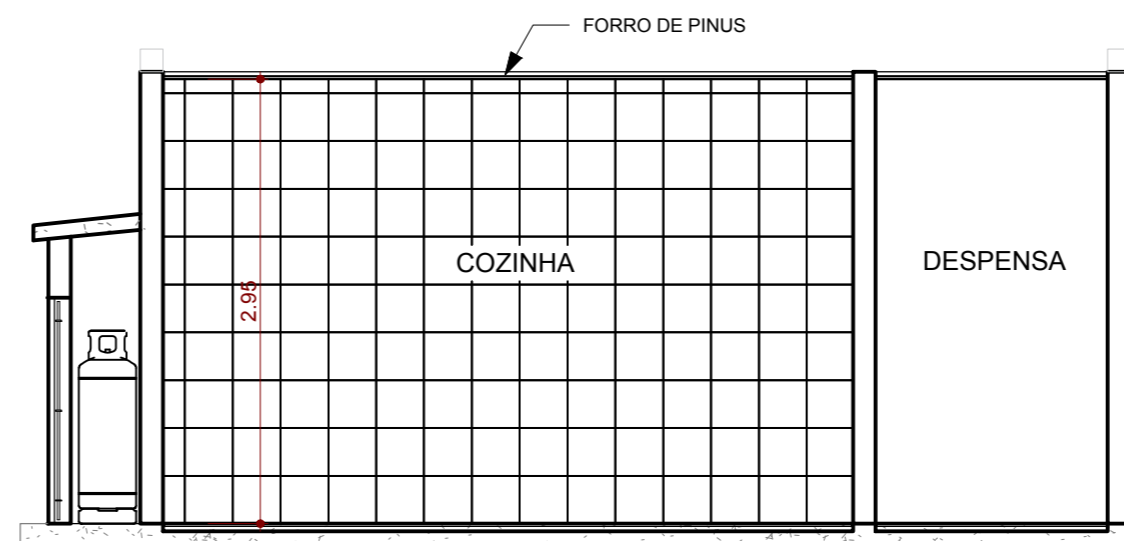

**PREFEITURA MUNICIPAL DE AQUIDAUANA**  
**ESTADO DO MATO GROSSO DO SUL**

Assunto:  
PROJETO DE ADEQUAÇÃO DA COZINHA NAS NORMAS DA ANVISA

Projeto:  
REGULARIZAÇÃO DA ESCOLA MUNICIPAL INDÍGENA FRANCISCO FARIAS

Área:  
ÁREA DA INTERVENÇÃO = 28,64 m²

Observação:  
COZINHA DA ESCOLA

Local:  
ALDEIA ÁGUA BRANCA, CIDADE DE AQUIDAUANA/MS


Resp. Técnico:  
**CAMILA RIBEIRO**  
ARQUITETA E URBANISTA  
CAU A 74.607-0

Proprietário:  
Prefeitura Mun. de Aquidauana  
Cnpj: 03.452.299/0001-03

Data:  
27 de Julho de 2018

Escalas:  
Indicadas

Folha:  
01

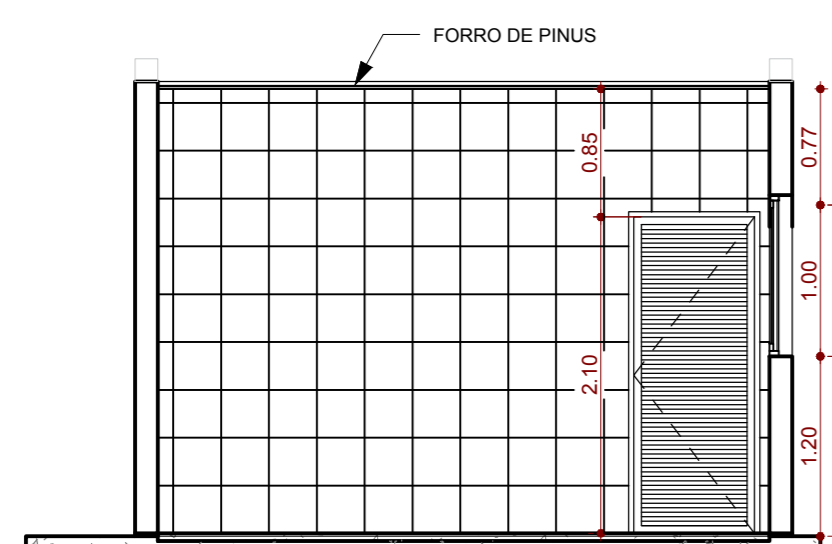

3 **CORTE B**  
ESCALA - 1 : 50

* - ESQUADRIAS - PORTAS					
Quantidade	Legenda	Descrição	Largura	Altura	
2	P01	Porta Veneziana de abrir - 1 folha	0,80	2,10	

* - ESQUADRIAS - JANELAS					
Quantidade	Legenda	Descrição	Largura	Altura	Peitoril
1	J01	Janela de Correr (4x1) 2.00 x 1.00	2,00	1,00	1,20
1	J02	Janela Basculante (2x1) 2.00x0.50	2,00	0,50	1,62