



1 **TÉRREO**  
ESCALA - 1 : 50

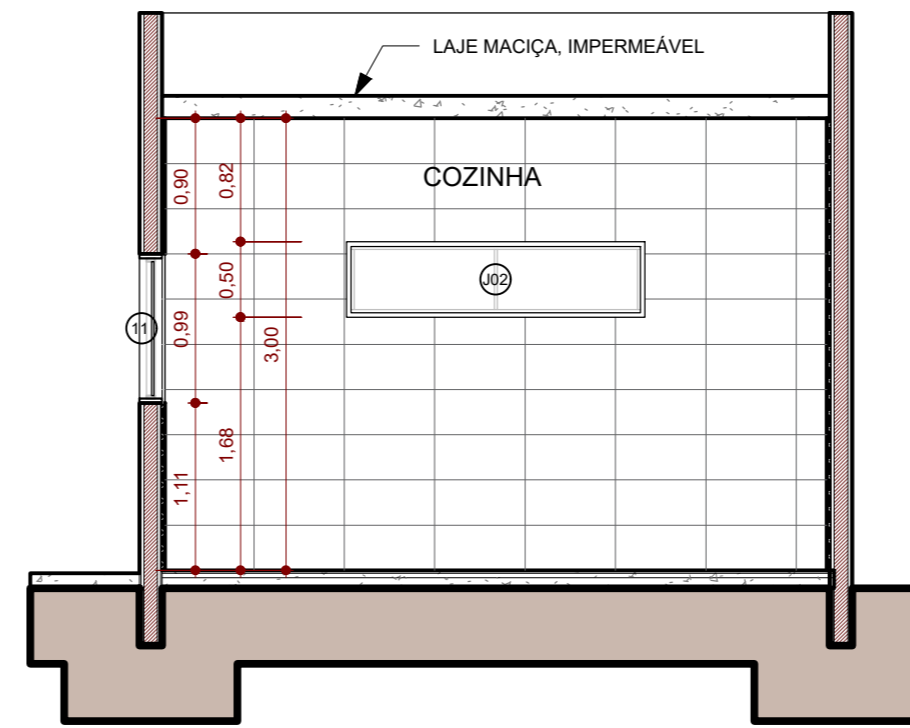

2 **CORTE B**  
ESCALA - 1 : 50

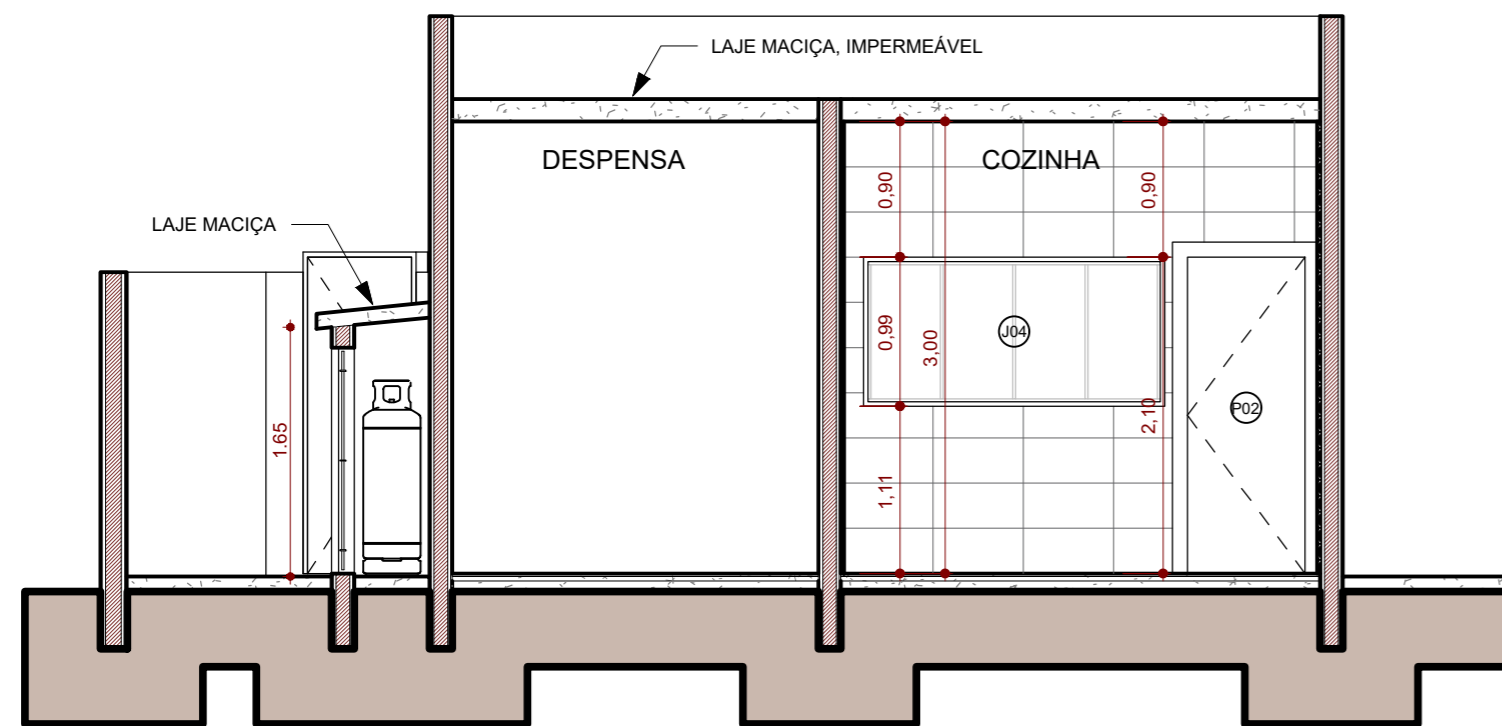

3 **CORTE A**  
ESCALA - 1 : 50

* - ESQUADRIAS - PORTAS					
Quantidade	Legenda	Descrição	Largura	Altura	
1	A01	Abertura			
1	P01	Porta Veneziana de abrir - 1 folha	0,80	2,10	
2	P02	Porta Veneziana de abrir - 1 folha	0,78	2,10	
2	P03	Porta Veneziana de abrir - 1 folha	0,66	2,10	

* - ESQUADRIAS - JANELAS					
Quantidade	Legenda	Descrição	Largura	Altura	Peitoril
1	J01	Grade Retangular	0,80	1,50	0,00
1	J1	Janela de Correr (4x1) 2,00 x 0,99	2,00	0,99	1,11
1	J02	Janela Basculante (2x1) 1,98 x 0,50	1,98	0,50	1,68
1	J03	Janela Basculante (2x1) 1,00 x 0,48	1,00	0,48	1,62



**PREFEITURA MUNICIPAL DE AQUIDAUANA**  
**ESTADO DO MATO GROSSO DO SUL**

Assunto:  
PROJETO DE ADEQUAÇÃO AS NORMAS DA ANVISA

Projeto:  
REGULARIZAÇÃO DO CENTRO MUNICIPAL DE EDUCAÇÃO INFANTIL (CMEI)  
EMÍLIA ALVES NOGUEIRA

Área:  
ÁREA DA INTERVENÇÃO = 22,81 M2

Observação:  
COZINHA DA ESCOLA

Local:  
MS-450, DISTRITO DE PIRAPUTANGA, CIDADE DE AQUIDAUANA/MS

Resp. Técnico:  
**CARLOS A. M. DIAS**  
ENGENHEIRO CIVIL  
CREA: 5069783698-SP VISTO: 31139-MS  
CPF: 030.531.971-03

Proprietário:  
Prefeitura Mun. de Aquidauana  
Cnpj: 03.452.299/0001-03

Data:  
11 de Junho de 2018

Escala:  
Indicadas

Folha:  
01