




1 PROJETO DE ILUMINAÇÃO PÚBLICA - LOCAÇÃO DOS POSTES
Escala 1:1000

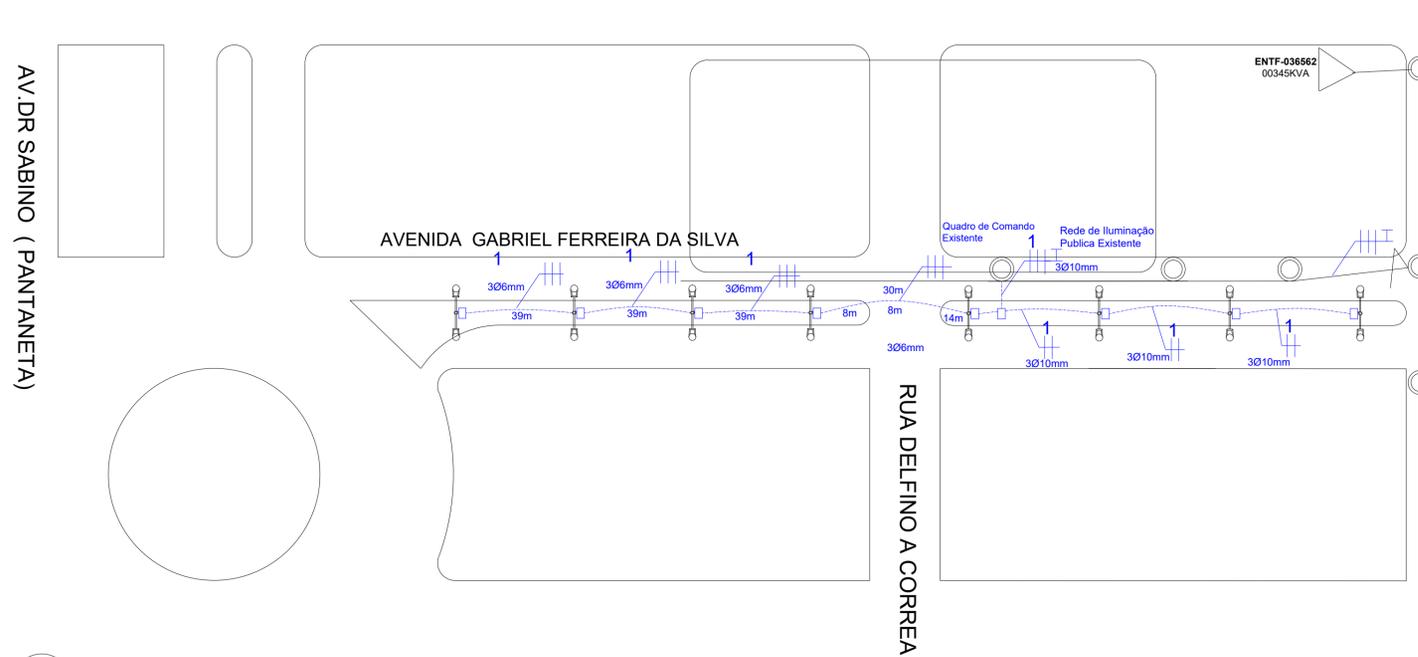



2 PROJETO DE ILUMINAÇÃO PÚBLICA - AV. GABRIEL FERREIRA DA SILVA
Escala 1:1000

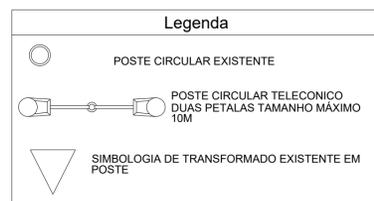

3 DETALHES SEM ESCALA

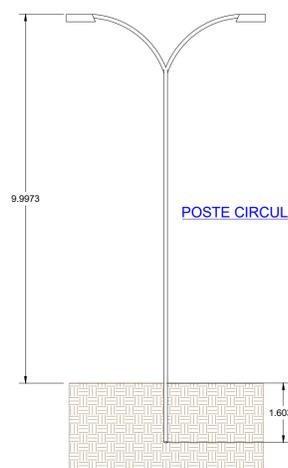

RUA GIOVANNI TOSCANO DE BRITO

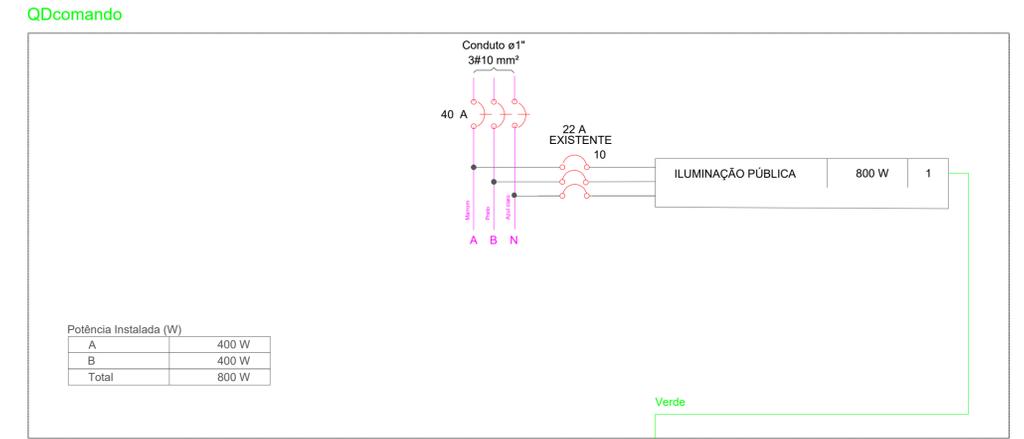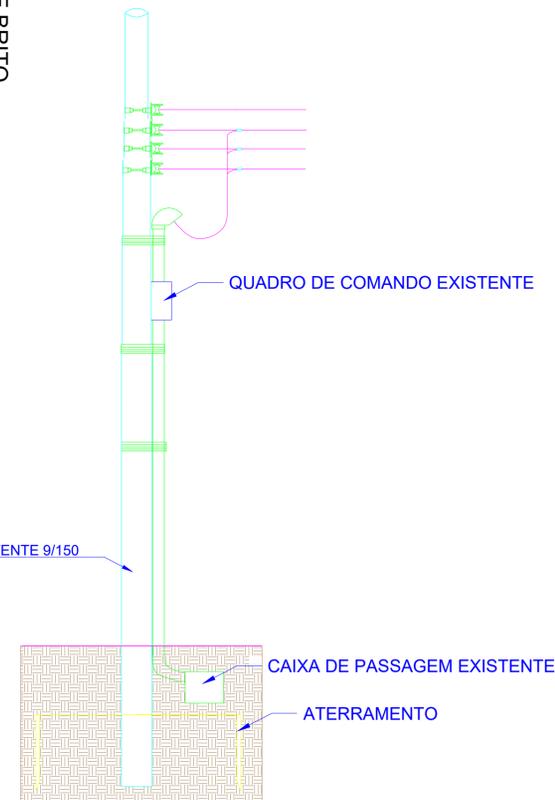

NOTAS GERAIS

- ESTE PROJETO É PROPRIEDADE DO PROJETISTA REGISTRADO NO SELO. CONFORME LEI Nº: 5194/66 NÃO DEVE SER UTILIZADO PARA QUALQUER OUTRA FINALIDADE QUE NÃO SE RELACIONE COM A EXECUÇÃO DA PRESENTE EDIFICAÇÃO, SENDO TERMINANTEMENTE VEDADA SUA COLOCAÇÃO A DISPOSIÇÃO DE TERCEIROS.
- O PROJETISTA NÃO SE RESPONSABILIZARÁ POR EVENTUAIS ALTERAÇÕES DESTES PROJETO DURANTE SUA EXECUÇÃO. QUALQUER MODIFICAÇÃO, O MESMO DEVE SER CONTACTADO.
- ESTE PROJETO FOI BASEADO NO LAY-OUT E INFORMAÇÕES FORNECIDAS PELO ARQUITETO OU PROPRIETÁRIO.
- QUALQUER MODIFICAÇÃO OU DÚVIDA DEVERÁ SER IMEDIATAMENTE COMUNICADA POR ESCRITO AO PROJETISTA.

Nº	REVISÕES	DATA	APROVAÇÃO
R0	Primeira entrega	<>	<>

Prefeitura Municipal de Aquidauana
R Luiz da Costa Gomes, 711 - Bairro Cidade Nova - CEP: 79200-000
Aquidauana/MS - Contato +67 3240-1400

Obras **PROJETO DE LOCAÇÃO DOS POSTES PARA ILUMINAÇÃO PÚBLICA**
RUA GABRIEL FERREIRA DA SILVA - AQUIDAUANA - MATO GROSSO DO SUL

Projeto: **DILSON SEVERINO DA SILVA**
TÉCNICO EM ELETROTÉCNICA
CRT - MS: 1565640191

Proprietário: Prefeitura Municipal de Aquidauana
CNPJ: 03.452.299/0001-03

Projeto: **PROJETO DE ILUMINAÇÃO PÚBLICA**

Conjunto	1	Pran. Tot.	1